



MĚSTSKÝ ÚŘAD HOŘICE
Odbor dopravy
náměstí Jiřího z Poděbrad 342, 508 19 Hořice

VÁŠ DOPIS ZN.:

ZE DNE:

NAŠE ZN.: MUHC-DO/14208/UZ-08/2016/Ry

┌
Jaroslav Michek

IČ: 684 61 135

VYŘIZUJE: Michaela Rybáčková

Polizy 4

TEL./FAX: 492 105 486

503 26 Osice

E-MAIL: rybackova@horice.org

└┘

DATUM: **6. 10. 2016**

ROZHODNUTÍ

Odbor dopravy Městského úřadu v Hořicích jako úřad obce s rozšířenou působností dle ustanovení § 40 odst. 4 písm. a) zákona č. 13/1997 Sb. o pozemních komunikacích ve znění pozdějších předpisů (dále jen "zákon o pozemních komunikacích"), rozhodl v řízení o žádosti žadatele - **Jaroslav Michek, IČ: 684 61 135, Polizy 4, 503 26 Osice, zastupující na základě plné moci COLAS CZ, a.s., IČ: 261 77 005, Ke Klíčovu 9, 190 00 Praha 9 - podané dne 3.10.2016, ve věci uzavírky silnice III/28444 od křižovatky se silnicí III/3004 v obci Červená Třešněná po křižovatku se silnicí II/284 v obci Vidoň a nařízení objížďky, podle § 24 odst. 4 zákona o pozemních komunikacích a § 39 odst. 5 vyhlášky č. 104/1997 Sb., kterou se provádí zákon o pozemních komunikacích, po předchozím písemném souhlasném vyjádření Krajského ředitelství policie Královéhradeckého kraje, územního odboru Jičín, dopravní inspektorát, 506 12 Jičín, takto:**

- I. **povoluje na základě žádosti žadatele Jaroslav Michek, IČ: 684 61 135, Polizy 4, 503 26 Osice, zastupující na základě plné moci COLAS CZ, a.s., IČ: 261 77 005, Ke Klíčovu 9, 190 00 Praha 9, úplnou uzavírku provozu na silnice III/28444 od křižovatky se silnicí III/3004 v obci Červená Třešněná po křižovatku se silnicí II/284 v obci Vidoň, z důvodu rekonstrukce silnice. Délka uzavírky je 2880 m, délka objížďky je cca 7000 m.**

II. nařizuje objížďku v návaznosti na uzavírku uvedenou v bodě I. výroku tohoto rozhodnutí, se stanovenou objízdou trasou. Stanovená trasa pro objížďku je po okolních komunikacích – viz. příloha situace objížďky.

Rozhodnutí je vydáváno za následujících podmínek:

1. Uzavírka se povoluje z důvodu **rekonstrukce silnice**.
2. Doba trvání uzavírky je stanovena **od 12.10.2016 do 9.12.2016**.
3. Pracovník odpovědný za organizování a zabezpečení akce: **Michal Krysl, COLAS CZ, a.s., tel.: 773 780 183**.
4. Podle § 77 odst. 1 písm. c) zákona č. 361/2000 Sb., o provozu na pozemních komunikacích, ve znění pozdějších předpisů byla dne 6.10.2016 zdejším správním orgánem stanovena přechodná úprava provozu na pozemních komunikacích v místě uzavírky a na trase objížďky. Schéma stanovené přechodné úpravy provozu je zobrazeno v příloze k tomuto rozhodnutí, která je společně se stanovením přechodné úpravy jeho nedílnou součástí. Žadatel zajistí umístění dopravního značení a zařízení na základě stanovení přechodné úpravy provozu a odpovídá za jeho stav po dobu trvání uzavírky a objížďky. Dopravní značení je dle stanovení dopravního značení č.j.: MUHC-DO/14209/DZ-36/2016/Ry.
5. Žadatel vhodnými technickými opatřeními zabezpečí, aby v rámci doby trvání uzavírky byl umožněn přístup k sousedním nemovitostem.

Odůvodnění:

Jaroslav Michek, IČ: 684 61 135, Polizy 4, 503 26 Osice, zastupující na základě plné moci COLAS CZ, a.s., IČ: 261 77 005, Ke Klíčovu 9, 190 00 Praha 9 požádal dne 3.10.2016 o povolení uzavírky silnice III/28444 od křižovatky se silnicí III/3004 v obci Červená Třemešná po křižovatku se silnicí II/284 v obci Vidoň z důvodu **rekonstrukce silnice**. Uzavírka byla požadována v termínu od 12.10.2016 do 9.12.2016. Žádost obsahovala přesné určení uzavírky, návrh trasy objížďky včetně grafické přílohy, jméno a příjmení odpovědného pracovníka.

Dne 6.10.2016 zdejší správní úřad vydal toto rozhodnutí, přičemž byl veden následujícími úvahami a podklady pro vydání rozhodnutí hodnotil takto:

Žádost obsahovala náležitosti stanovení § 39 vyhlášky č. 104/1997 Sb., kterou se provádí zákon o pozemních komunikacích, a byla dostatečným podkladem pro vydání rozhodnutí.

Věc byla v souladu se zákonem o pozemních komunikacích projednána s vlastníkem dotčených místních komunikací, který je zároveň obcí, na jejichž území k uzavírce a k objížďce dojde (viz § 24 odst. 2 písm. b) zákona o pozemních komunikacích).

V podmínkách rozhodnutí uvedl zdejší silniční správní úřad náležitosti stanovené § 39 odst. 5 vyhlášky č. 104/1997 Sb. Odpovědnou osobou byl určen žadatelem navrhovaný pan **Michal Krysl, COLAS CZ, a.s., tel.: 773 780 183.**

Zdejší silniční správní úřad na základě právě uvedeného rozhodl tak, že úplnou uzavírku provozu povolil a nařídil objížďku.

Poučení:

Proti tomuto rozhodnutí je možno ve smyslu ust. § 81 zákona č. 500/2004 Sb., správní řád, ve znění pozdějších předpisů, podat odvolání a to ve lhůtě 15 dnů stanovené dle ust. § 83 odst. 1 zákona č. 500/2004 Sb., správní řád, ode dne jeho doručení. Lhůta se počítá ode dne převzetí rozhodnutí. Odvolání se podává u Městského úřadu Hořice, odboru dopravy, který postoupí odvolání Krajskému úřadu Královéhradeckého kraje v Hradci Králové jako příslušnému odvolacímu orgánu.

Dle ustanovení § 24 odst. 4) zák. č. 13/1997 Sb., o pozemních komunikacích, ve znění pozdějších změn, nemá podané odvolání odkladný účinek.

Ing. Luboš Luštický
vedoucí odboru dopravy




Digitálně podepsal
Michaela
Rybáčková

Účastníci řízení:


- Jaroslav Michek, IČ: 684 61 135, Polizy 4, 503 26 Osice
- Správa silnic Královéhradeckého kraje, Kutnohorská 59, 500 04 Hradec Králové – Plačice, IČ: 70947996
- Obec Červená Třemešná
- Město Miletín
- Obec Tetín

Ostatní:

- OŘ Policie ČR – dopravní inspektorát Jičín
- Nemocnice Jičín, Bolzanova ul., 506 01 Jičín
- Zdravotnická záchranná služba Khkraje, Riegrova 655, 508 01 Hořice
- Hasičský záchranný sbor KH kraje, Územní odbor Jičín, Dělnická ul., 506 01 Jičín
- MěÚ Hořice, odbor hospodářský – k vyvěšení
- Správa silnic Královéhradeckého kraje – středisko Hořice
- Krajský úřad Královéhradeckého kraje, Ing. Jan Sedunka, Pivovarské náměstí 1245, 500 03 Hradec Králové

 

Situace DIO M 1 : 40 000

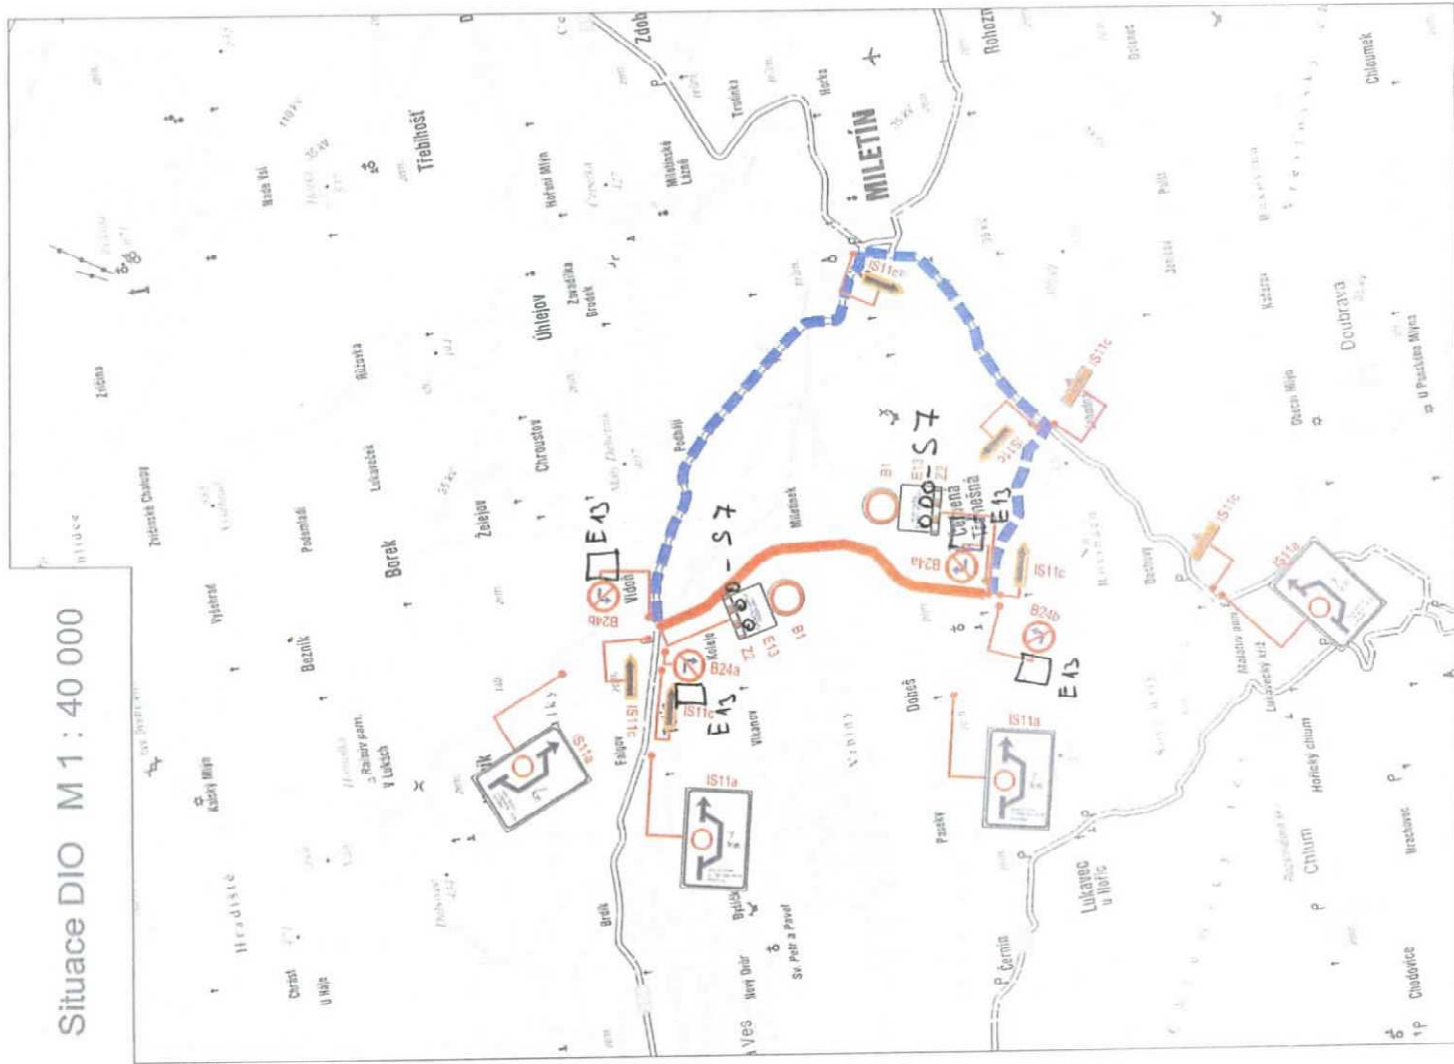

Priloha k CJ:KRAH - 886431C7-0016-050406
 10.12

S7 - výhledová světla
 E13 - mimo vozidel stavby
 dopravní obsluha



OBJEDNATEL: Královéhradecký kraj	NÁZEV AKCE III/23444 Červená Třemešná - Vidoň
Královéhradecký kraj Přivarovská náměstí 1245 500 03 Hradec Králové	ČÁST / STAVEBNÍ OBJEKT: SO 151 - DOPRAVNĚ INŽENÝRSKÉ OPATŘENÍ
ZHOTOVITEL: M - PROJEKCE M - PROJEKCE s.r.o. Resalova 956 500 02 Hradec Králové www.m-projekce.cz	PRÍLOHA: Situace DIO
ZODP. PROJEKTANT: Ing. P. HÁJEK	PARE:
VYPRACOVAL: Ing. P. HÁJEK	
KONTROLA: Ing. T. NOSEK	
MĚŘÍTKO: Č. ZAKÁZKY: STUPEŇ:	DATUM: ČÁST: PRÍLOHA:
1:40 000 16-1-001 PDPS	05/2016 E 2

