



MĚSTSKÝ ÚŘAD HOŘICE
Odbor dopravy
náměstí Jiřího z Poděbrad 342, 508 19 Hořice

VÁŠ DOPIS ZN.:

NAŠE ZN.: MUHC-DO/1255/SJ-01/2017/Ry

VYŘIZUJE: Michaela Rybáčková

TEL./FAX: 492 105 486

E-MAIL: rybackova@horice.org

┌

Ondřej Jaroš

nar.: 12.4.1976

Palackého 83

507 71 Miletín

└

DATUM: **15. 3. 2017**

ROZHODNUTÍ

Odbor dopravy Městského úřadu v Hořicích jako úřad obce s rozšířenou působností dle ustanovení § 40 odst. 4 písm. a) zákona č. 13/1997 Sb. o pozemních komunikacích ve znění novel, na základě písemné žádosti, kterou podal - **Ondřej Jaroš, nar.: 12.4.1976, Palackého 83, 507 71 Miletín, dne 25.1.2017** v souladu s ustanovením §10 odst.4 písm. b) cit. zákona a §12 vyhlášky č. 104/1997 Sb., kterou se provádí zákon o pozem. komunikacích a po předchozím souhlasu Správy silnic Královéhradeckého kraje a Krajského ředitelství policie Královéhradeckého kraje, územní odbor Jičín, dopravní inspektorát,

p o v o l u j e

v souladu se souhlasem Správy silnic Královéhradeckého kraje a Krajského ředitelství policie Královéhradeckého kraje, územní odbor Jičín, dopravní inspektorát žadateli **Ondřej Jaroš, nar.: 12.4.1976, Palackého 83, 507 71 Miletín**, zřízení sjezdu ze silnice II/300 z důvodu „Sjezd k RD čp. 237 ul. Jiřího z Poděbrad v obci **Miletín**“ okres Jičín.

Sjezd je budován za těchto podmínek:

- 1. Konstrukce sjezdu bude v úrovni vozovky silnice a bude realizována dle projektové dokumentace, která bude zpracována tak, aby splňovala podmínky pro připojování nemovitostí, dané § 12 vyhlášky č. 104/1997 Sb. (prováděcí vyhláška k zákonu o pozemních komunikacích) .*
- 2. V prostoru rozhledových trojúhelníků vyznačených v příloze tohoto rozhodnutí nesmí být umístěna žádná překážka (např. neprůhledné oplocení) a to ani parkovací stání, popřípadě rostliny vyšší než 70 cm nad niveletou přilehlé komunikace.*
- 3. Sjezd bude zřízen se zpevněním, které vyhovuje předpokládanému zatížení dopravou a bude se snadno čistitelným vozovkovým krytem.*
- 4. V místě připojení musí majitel sjezdu zajistit odvodnění silnice.*
- 5. Stavební uspořádání sjezdu bude takové, aby se zabránilo stékání srážkové vody na komunikaci a jejímu znečištění.*
- 6. Je nutné respektovat podmínky:*
 - a) majetkového správce komunikace, tj. Správy silnic Královéhradeckého kraje p.o., Kutnohorská 59/23, 500 04, Hradec Králové, IČ: 709 47 996, uvedené ve smlouvě 9/30/16/0404/Lu/F k č.j.: SSKHK/13493/16/Po-Lu*
 - b) Krajského ředitelství policie Královéhradeckého kraje, územní odbor Jičín, dopravní inspektorát č.j. KRPH-14524-3/ČJ-2017-050406 ze dne 20.2.2017*
- 7. Vlastník sjezdu musí zajistit řádnou údržbu celého připojení. V případě zjištění závad v údržbě bude sjezd odstraněn na náklady majitele.*

Odůvodnění:

Dne **25.1.2017** podal **Ondřej Jaroš, nar.: 12.4.1976, Palackého 83, 507 71 Miletín**, na odbor dopravy MěÚ Hořice žádost o povolení ke zřízení sjezdu ze silnice **II/300 v Miletíně na p.p.č. 1366/1**. K žádosti byla přiložena projektová dokumentace.

Dne **27.2.2017** bylo oznámeno o zahájení správního řízení ke zřízení sjezdu. Po posouzení žádosti a na základě kladných písemných stanovisek Správy silnic Královéhradeckého kraje p.o., Kutnohorská 59/23, 500 04, Hradec Králové – Plačice, IČ: 70889546 uvedené ve smlouvě 9/30/16/0404/Lu/F k č.j.: SSKHK/13493/16/Po-Lu a Krajského ředitelství policie Královéhradeckého kraje, územní odbor Jičín, dopravní inspektorát ze dne 20.2.2017, vedeného pod č.j.: KRPH-14524-3/ČJ-2017-050406 bylo rozhodnuto, jak je uvedeno ve výroku.

Poučení:

Proti tomuto rozhodnutí je možno ve smyslu ust. § 81 zákona č. 500/2004 Sb., správní řád, ve znění pozdějších předpisů, podat odvolání a to ve lhůtě 15 dnů stanovené dle ust. § 83 odst. 1 zákona č. 500/2004 Sb., správní řád, ode dne jeho doručení. Lhůta se počítá ode dne převzetí rozhodnutí. Odvolání se podává u Městského úřadu Hořice, odbor dopravy, které Městský úřad Hořice, odbor dopravy postoupí příslušnému odvolacímu orgánu Krajskému úřadu Královéhradeckého kraje v Hradci Králové.

Ing. Luboš Luštický
vedoucí odboru dopravy



Michaela
Rybáčková

Digitálně podepsal
Michaela Rybáčková
Datum: 2017.03.15
08:32:15 +01'00'


Za povolení ke zřízení sjezdu byl stanoven podle zákona č. 634/2004 Sb., o správních poplatcích ve znění pozdějších předpisů, **správní poplatek ve výši 500,-- Kč.**

Účastníci řízení:

- Ondřej Jaroš, nar.: 12.4.1976, Palackého 83, 507 71 Miletín
- Správa silnic Královéhradeckého kraje, Kutnohorská 59, 500 04 Hradec Králové – Plačice
- MěÚ Hořice, odbor hospodářský – k vyvěšení

Na vědomí:

- Správy silnic Královéhradeckého kraje středisko Hořice
- Město Miletín
- KŘPVK Jičín

 



Pomáhat a chránit

KRAJSKÉ ŘEDITELSTVÍ POLICIE KRÁLOVÉHRADECKÉHO KRAJE



Územní odbor
Dopravní inspektorát

Č. j. KRPH-14524-3/ČJ-2017-050406

Městský úřad
odbor dopravy
nám. J. z Poděbrad 342
Hořice

Jičín 20. února 2017

Počet stran: 2

Městský úřad
Hořice

Došlo dne: 24-02-2017 Zpracovatel:

Č.j. 20/3136/2017 Poč. listů: 1

Vyjádření k povolení ke zřízení sjezdu k rodinnému domu čp. 237 v ulici Jiřího z Poděbrad v Miletíně

Policie ČR, Územní odbor Jičín, dopravní inspektorát, jako orgán státní správy ve věcech bezpečnosti a plynulosti provozu na pozemních komunikacích, ve smyslu ust. § 1 zákona č. 12/1997 Sb. o bezpečnosti a plynulosti provozu na pozemních komunikacích, s odkazem na ust. § 124 odst. 9 písm. e) zák. č. 361/2000 Sb. o provozu na pozemních komunikacích v platném znění, vydává na podkladě Vaší žádosti pro věcně a místně příslušný silniční správní úřad k návrhu připojení sousední nemovitosti na komunikaci, ve smyslu ust. § 10 odst. 4 písm. b) zákona č. 13/1997 Sb., o pozemních komunikacích, ve znění pozdějších předpisů, tento předchozí souhlas:

Ke zřízení sjezdu k rodinnému domu čp. 237 v ulici Jiřího z Poděbrad v Miletíně ze silnice II. třídy číslo 300, který bude proveden podle přiloženého situačního výkresu, jenž je nedílnou součástí tohoto vyjádření, nemáme **žádné námítky**.

Napojení vyhovuje ustanovení § 12 Vyhlášky Ministerstva dopravy a spojů číslo 104, ze dne 23.4.1997. V plochách rozhledových trojúhelníků vyznačených v příloze tohoto souhlasu **nesmí být umístěna žádná překážka (např. neprůhledné oplocení) a to ani popřípadě rostliny vyšší než 75 cm nad niveletou přilehlé komunikace. Přípustné jsou ojedinělé překážky o šířce do 0,15 m a ve vzájemné vzdálenosti větší než 10 m (veřejné osvětlení, dopravní značení, strom).**

Toto vyjádření slouží zároveň jak pro potřeby územního a stavebního řízení, tak i pro povolení sjezdu a jeho podmínky požadujeme zahrnout do stavebního povolení, územního rozhodnutí, popřípadě do povolení ke zřízení sjezdu a zapracovat do realizační dokumentace stavby.

Balbínova 24
506 01 Jičín


Tel.: 974 533 250
Fax:
Email:
ID DS: urnai6d


V dalším řízení uvádějte prosím naše číslo jednací.

Naše souhlasné stanovisko neopravňuje k realizaci Vámi požadovaného napojení, ale slouží pouze jako podklad pro následné vydání povolení v dané věci příslušným silničním správním úřadem, které lze následně užít u příslušného stavebního úřadu pro stavební realizaci věci samé.

Vyřizuje: por. Lic. Miroslav Vojtíšek
tel. 974 533 258

npor. Ing. Petr Dejmek
Vedoucí DI Jičín

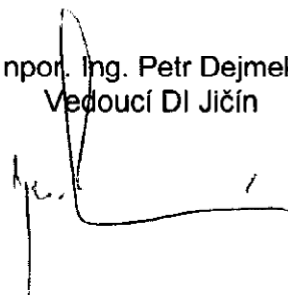A handwritten signature in black ink, appearing to read 'P. Dejmek', written over the typed name of the official.

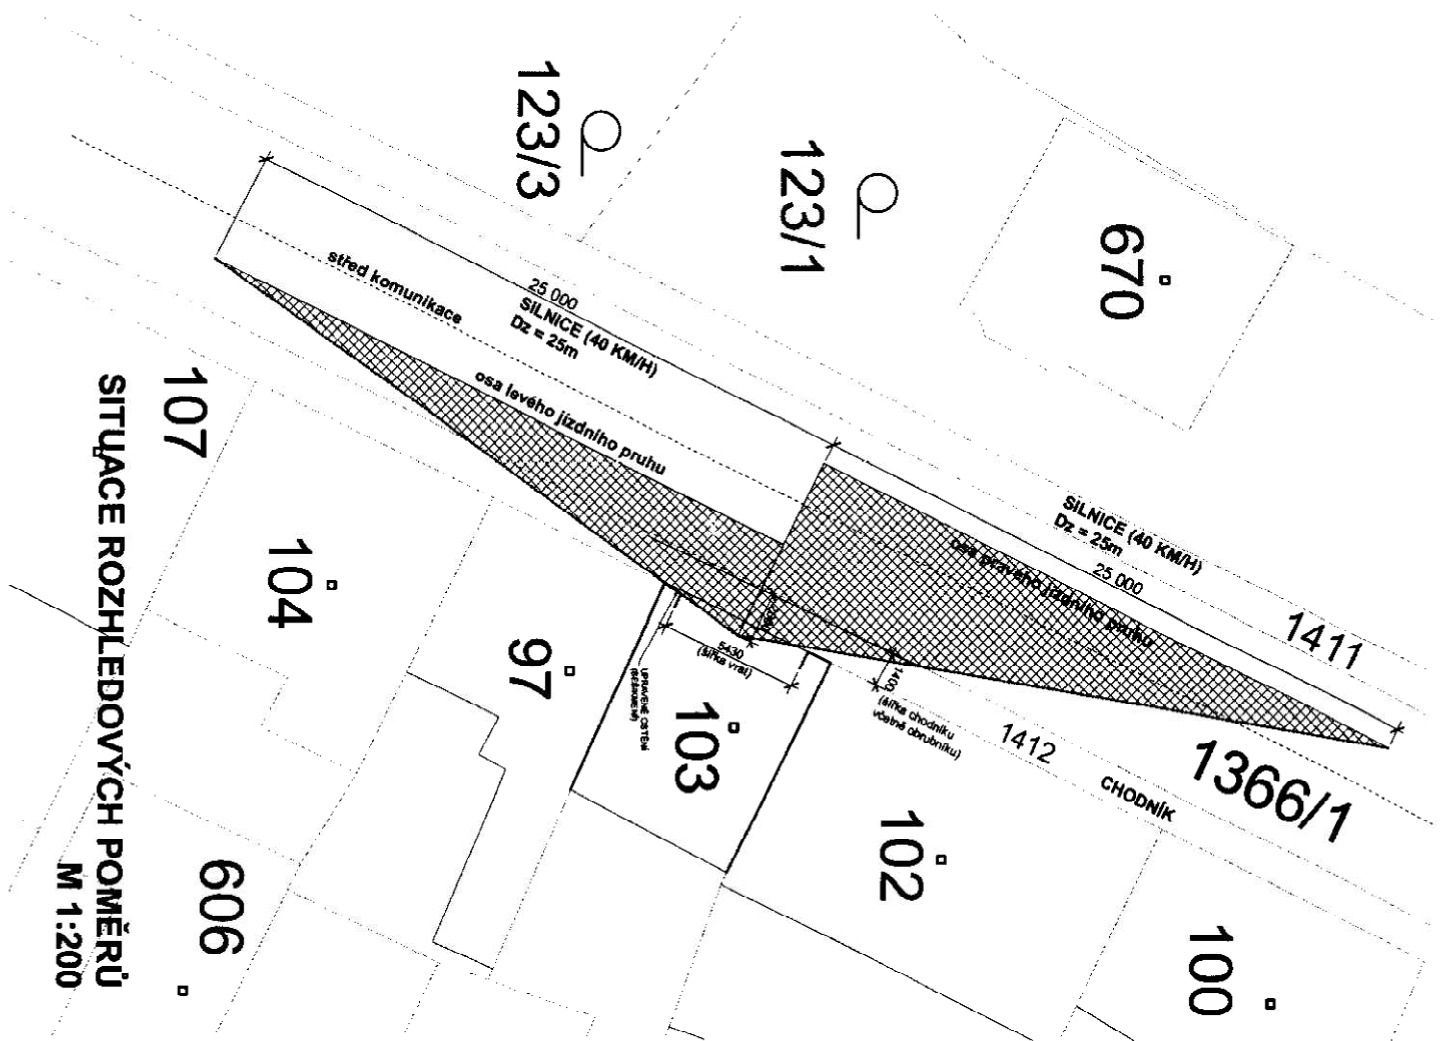

SITUACE ROZHLEDOVÝCH POMĚRŮ
M 1:200

POLICIE ČESKÉ REPUBLIKY
 KRAJSKÉ ŘEDITELSTVÍ POLICIE
 KRÁLOVÉHRADECKÉHO KRAJE
 ÚZEMNÍ ODBOR
 DOPRAVNÍ INSPEKTORÁT
 506 12 JIČÍN

příloha k eJ-KRDH - 14524(10) - 2014-050406
 10.12

