



MĚSTSKÝ ÚŘAD HOŘICE
Odbor dopravy
náměstí Jiřího z Poděbrad 342, 508 19 Hořice

NAŠE ZN.: MUHC-DO/16228/UZ-12/2018/Ry

VYŘIZUJE: Michaela Rybáčková
TEL.: 492 105 486
E-MAIL: rybackova@horice.org

SAVOZ s.r.o.
IČ: 259 59 212
U Kamene 1266
506 01 Jičín

DATUM: 17. 09. 2018

R O Z H O D N U T Í

o povolení uzavírky

Městský úřad Hořice, odbor dopravy a silničního hospodářství, jako příslušný silniční správní úřad obce s rozšířenou působností dle ustanovení § 40 odst. 4 písm. a) zákona č. 13/1997 Sb. o pozemních komunikacích ve znění pozdějších předpisů (dále jen zákon o pozemních komunikacích), na základě předložených podkladů v řízení podle zákona č. 500/2004 Sb., správní řád, v platném znění, vyhovuje žádosti podané dne 11.09.2018 společností - **SAVOZ s.r.o., IČ: 259 59 212, U Kamene 1266, 506 01 Jičín** zastupující na základě plné moci **M-SILNICE a.s., IČ: 421 96 868, Husova 1697, 530 03 Pardubice** (dále jen žadatel) a podle § 24 zákona o pozemních komunikacích a § 39 odst. 4 vyhlášky č. 104/1997 Sb., ve znění pozdějších předpisů, kterou se provádí zákon o pozemních komunikacích

povoluje

podle ustanovení § 24 zákona o pozemních komunikacích úplnou uzavírku na **silnici III/28440 Vřesník – Bukovina u Pecky** z důvodu **opravy silnice**.

V termínu: **17.09.2018 – 31.10.2018**

Součástí uzavírky silnice III/28440 Vřesník – Bukovina u Pecky je vedení objízdné trasy a **nařízení objížd'ky**, dle grafického znázornění, které je v příloze dokumentu.

Autobusová linková doprava:

Uzavírka **neovlivní** provoz autobusových linek.

Rozhodnutí je vydáváno za následujících podmínek:

1. Uzavírka se povoluje z důvodu **opravy silnice**
2. Doba trvání uzavírky je stanovena **17.09.2018 – 31.10.2018**
3. Umístění dopravních značek, bude provedeno v souladu s Opatřením obecné povahy – stanovením přechodné úpravy provozu vydaném zdejším silničním správním úřadem dne 12.09.2018 pod č.j. MUHC-DO/14276/DZ-35/2018/Ry a MěÚ Nová Paka ze dne 12.9.2018 pod č.j. MUNP/2018/13337/SÚ/KP.
4. Během provádění prací nesmí dojít ze strany zhotovitele k ohrožení bezpečnosti účastníků sjízdnosti (schůdnosti). Rovněž ručí za stav a funkčnost použitého dopravního značení a nepřetržitý úklid případných nečistot z přilehlých částí komunikace.
5. Žadatel vhodnými technickými opatřeními zabezpečí, aby v rámci doby trvání uzavírky byl umožněn přístup k sousedním nemovitostem.
6. V případě přerušení prací, bude při možnosti obnovení plného neomezeného provozu navržené přechodné dopravní značení zakryto, nebo odstraněno do doby pokračování prací. Po definitivním ukončení prací bude DZ umístěné v souvislosti s omezením (uzavírkou) neprodleně odstraněno.
7. Silniční pozemek bude ve všech případech uveden do plně funkčního a estetického stavu včetně terénních úprav a úklidu, příp. zatravnění.
8. Odpovědnou osobou, za bezpečnost prací a za splnění podmínek tohoto rozhodnutí je **Oskar Teimer, tel.: 603 4412 044.**

Odůvodnění

Dne 11.09.2018 obdržel Městský úřad Hořice, odbor dopravy a silničního hospodářství žádost, kterou podala společnost SAVOZ s.r.o., IČ: 259 59 212, U Kamene 1266, 506 01 Jičín zastupující na základě plné moci M-SILNICE a.s., IČ: 421 96 868, Husova 1697, 530 03 Pardubice podle ustanovení § 24 zákona o pozemních komunikacích, **o povolení úplné uzavírky silnice III/28440 Vřesník – Bukovina u Pecky z důvodu opravy silnice**, dle grafického znázornění, které je v příloze dokumentu.

Podkladem pro rozhodnutí byla žádost, situace se zakreslením uzavírky a objízdných tras, vyjádření Krajského úřadu Královéhradeckého kraje, odboru dopravy a silničního hospodářství, Pivovarské náměstí 1245, 500 03 Hradec Králové, souhlasné vyjádření Policie ČR, DI Jičín pod č.j. KRPH-86196-1/ČJ-2018-050406 ze dne 10.09.2018, souhlas Správy silnic Královéhradeckého kraje p.o., Kutnohorská 59, 500 04 Hradec Králové a souhlasné stanovisko obcí – Obec Tetín, Obec Vřesník, Město Miletín, Obec Horní Brusnice, Město Lázně Bělohrad, Městys Pecka.

Silniční správní úřad posoudil žádost o uzavírku podle § 39 odst. 1 a 4 vyhlášky a podle § 24 odst. 2 písm. a) až d) zákona o pozemních komunikacích a na základě souhlasu příslušného orgánu Policie ČR podle § 24 zákona o pozemních komunikacích a § 39 odst. 3 a 4 vyhlášky povolil úplnou uzavírku silnice III/3267, III/3269 dle grafického znázornění a za podmínek stanovených ve výroku tohoto rozhodnutí.

Poučení

Proti tomuto rozhodnutí je možno ve smyslu ust. § 81 zákona č. 500/2004 Sb., správní řád, ve znění pozdějších předpisů, podat odvolání a to ve lhůtě 15 dnů stanovené dle ust. § 83 odst. 1 zákona č. 500/2004 Sb., správní řád, ode dne jeho doručení. Lhůta se počítá ode dne převzetí rozhodnutí. Odvolání se podává u Městského úřadu Hořice, odboru dopravy, který postoupí odvolání Krajskému úřadu Královéhradeckého kraje v Hradci Králové jako příslušnému odvolacímu orgánu.

Dle ustanovení § 24 odst. 4) zák. č. 13/1997 Sb., o pozemních komunikacích, ve znění pozdějších změn, nemá podané odvolání odkladný účinek.

Ing. Luboš Luštický
zástupce vedoucího odboru dopravy



Michaela Rybáčková
Digitálně podepsal
Michaela Rybáčková
Datum: 2018.09.17
14:18:13 +02'00'

Příloha:

- situační plánec
- vyjádření policie

Účastníci řízení:

- SAVOZ s.r.o., IČ: 259 59 212, U Kamene 1266, 506 01 Jičín
- Správa silnic Královéhradeckého kraje, Kutnohorská 59, 500 04 Hradec Králové – Plačice
- Obec Tetín, IČ: 005 78 622, Tetín 57, 507 71 Tetín
- Obec Vřesník, IČ: 005 78 657, Vřesník 46, 507 71 Vřesník

- Městys Pecka, IČ: 002 71 926, Pecka 2, 507 82 Pecka
- Obec Horní Brusnice, IČ:005 81 038, Horní Brusnice 284 Hořice
- Město Miletín, IČ: 002 71 811, nám. K.J.Erbena 99, Miletín
- Město Lázně Bělohrad, IČ: 002 71 730, Náměstí K. V. Raise 35, 507 81 Lázně Bělohrad
- MěÚ Hořice, odbor hospodářský – k vyvěšení

Ostatní:

- KŘP Královéhradeckého kraje, územní odbor Jičín, dopravní inspektorát
- ÚAMK Infoservis, Na Strži 9, 140 02 Praha 4
- Zdravotnická záchranná služba Khraje, Riegrova 655, 508 01 Hořice
- Hasičský záchranný sbor KH kraje, Územní odbor Jičín, Dělnická ul., 506 01 Jičín
- Nemocnice Jičín, Bolzanova ul., 506 01 Jičín
- Správa silnic Královéhradeckého kraje - středisko Hořice
- Krajský úřad Královéhradeckého kraje, Pivovarské náměstí 1245, 500 03 Hradec Králové



KRAJSKÉ ŘEDITELSTVÍ POLICIE KRALOVÉHRADECKÉHO KRAJE

Územní odbor
Dopravní inspektorát

Č. j. KRPH-86196-1/ČJ-2018-050406

Jičín 10. září 2018

Počet stran: 2

Savoz s.r.o.
U Kamene 1266
Jičín
506 01**Stanovisko k přechodné úpravě sil. provozu sil. III/28440 Tetín - Vřesník**

Policie ČR, Územní odbor Jičín, dopravní inspektorát, jako orgán státní správy ve věcech bezpečnosti a plynulosti provozu na pozemních komunikacích, ve smyslu ust. § 1 zákona č. 12/1997 Sb. o bezpečnosti a plynulosti provozu na pozemních komunikacích, s odkazem na ust. § 124 odst. 9 písm. e) zák. č. 361/2000 Sb. o provozu na pozemních komunikacích v platném znění, vydává na podkladě Vaší žádosti pro věcně a místně příslušný silniční správní úřad toto vyjádření ke stanovení přechodné úpravy silničního provozu, ve smyslu ust. § 77 odst. 2 odst. b) zákona č. 361/2000 Sb., o provozu na pozemních komunikacích toto vyjádření:

Na základě posouzení předložené žádosti **souhlasíme** s přechodnou úpravou sil. provozu na silnici III. třídy číslo 28440 mezi obcemi Tetín - Vřesník z důvodu opravy silnice v době od 17.9.2018 do 31.10.2018 a to za splnění těchto podmínek :

Přechodná úprava silničního provozu bude provedena podle přiloženého plánu, který je součástí tohoto vyjádření.

Za snížené viditelnosti bude případný výkop v tělese pozemní komunikace nebo chodníkové ploše náležitě osvětlen, to platí i pro vozidla stojící na krajnici nebo pracovní místo a jiné překážky na pozemní komunikaci.

Dopravní značení bude za snížené viditelnosti doplněno o osvětlení pomocí výstražných světel S 7, dle obecných zásad pro jejich umístění a v provedení a počtech dle příslušných schémat Technických podmínek TP 66.

1918
100
2018
SPOLUČNĚ STOLETÍBalbinova 24
506 01 JičínTel: 974 533 250
Fax:
Email:
ID DS: urna:6d

V případě vzniku krátkodobých dopravních komplikací z hlediska plynulosti dopravy zajistí zhotovitel řízení provozu pomocí náležitě poučených osob vybavených výstražným oblečením dle výše uvedených TP 66

V případě přerušení prací bude při možnosti obnovení plného provozu navržené přechodné dopravní značení zakryto nebo odstraněno do doby pokračování prací. Po definitivním ukončení prací bude dopravní značení umístěné v souvislosti s omezením (uzavírkou) neprodleně odstraněno.

Dopravní inspektorát upozorňuje, že v případě vzniku v dopravně inženýrském opatření nepředpokládaných problémů v provozu na pozemních komunikacích, může být z jeho strany požadováno další doplnění, úpravy dopravního značení nebo i úpravy doby usměrnění silničního provozu vozidel.

Dopravní značení požadujeme užít a umístit v souladu se zákonem č. 361/2000 Sb. o provozu na pozemních komunikacích v platném znění, s vyhláškou č. 294/2015 Sb., kterou se provádějí pravidla silničního provozu na pozemních komunikacích a úprava a řízení provozu na pozemních komunikacích, v souladu s TP 66 - „Zásady pro označování pracovních míst na pozemních komunikacích“ - III. vydání a ČSN 018020


Při dalším jednání uvádějte prosím naše číslo jednací.



Naše vyjádření neopravňuje k umístění dopravních značek, ale slouží pouze jako podklad pro následné stanovení přechodné úpravy provozu na pozemních komunikacích příslušným silničním správním úřadem.




Vyřizuje:
por. Lic. Miroslav Vojtíšek
tel. 974 533 258

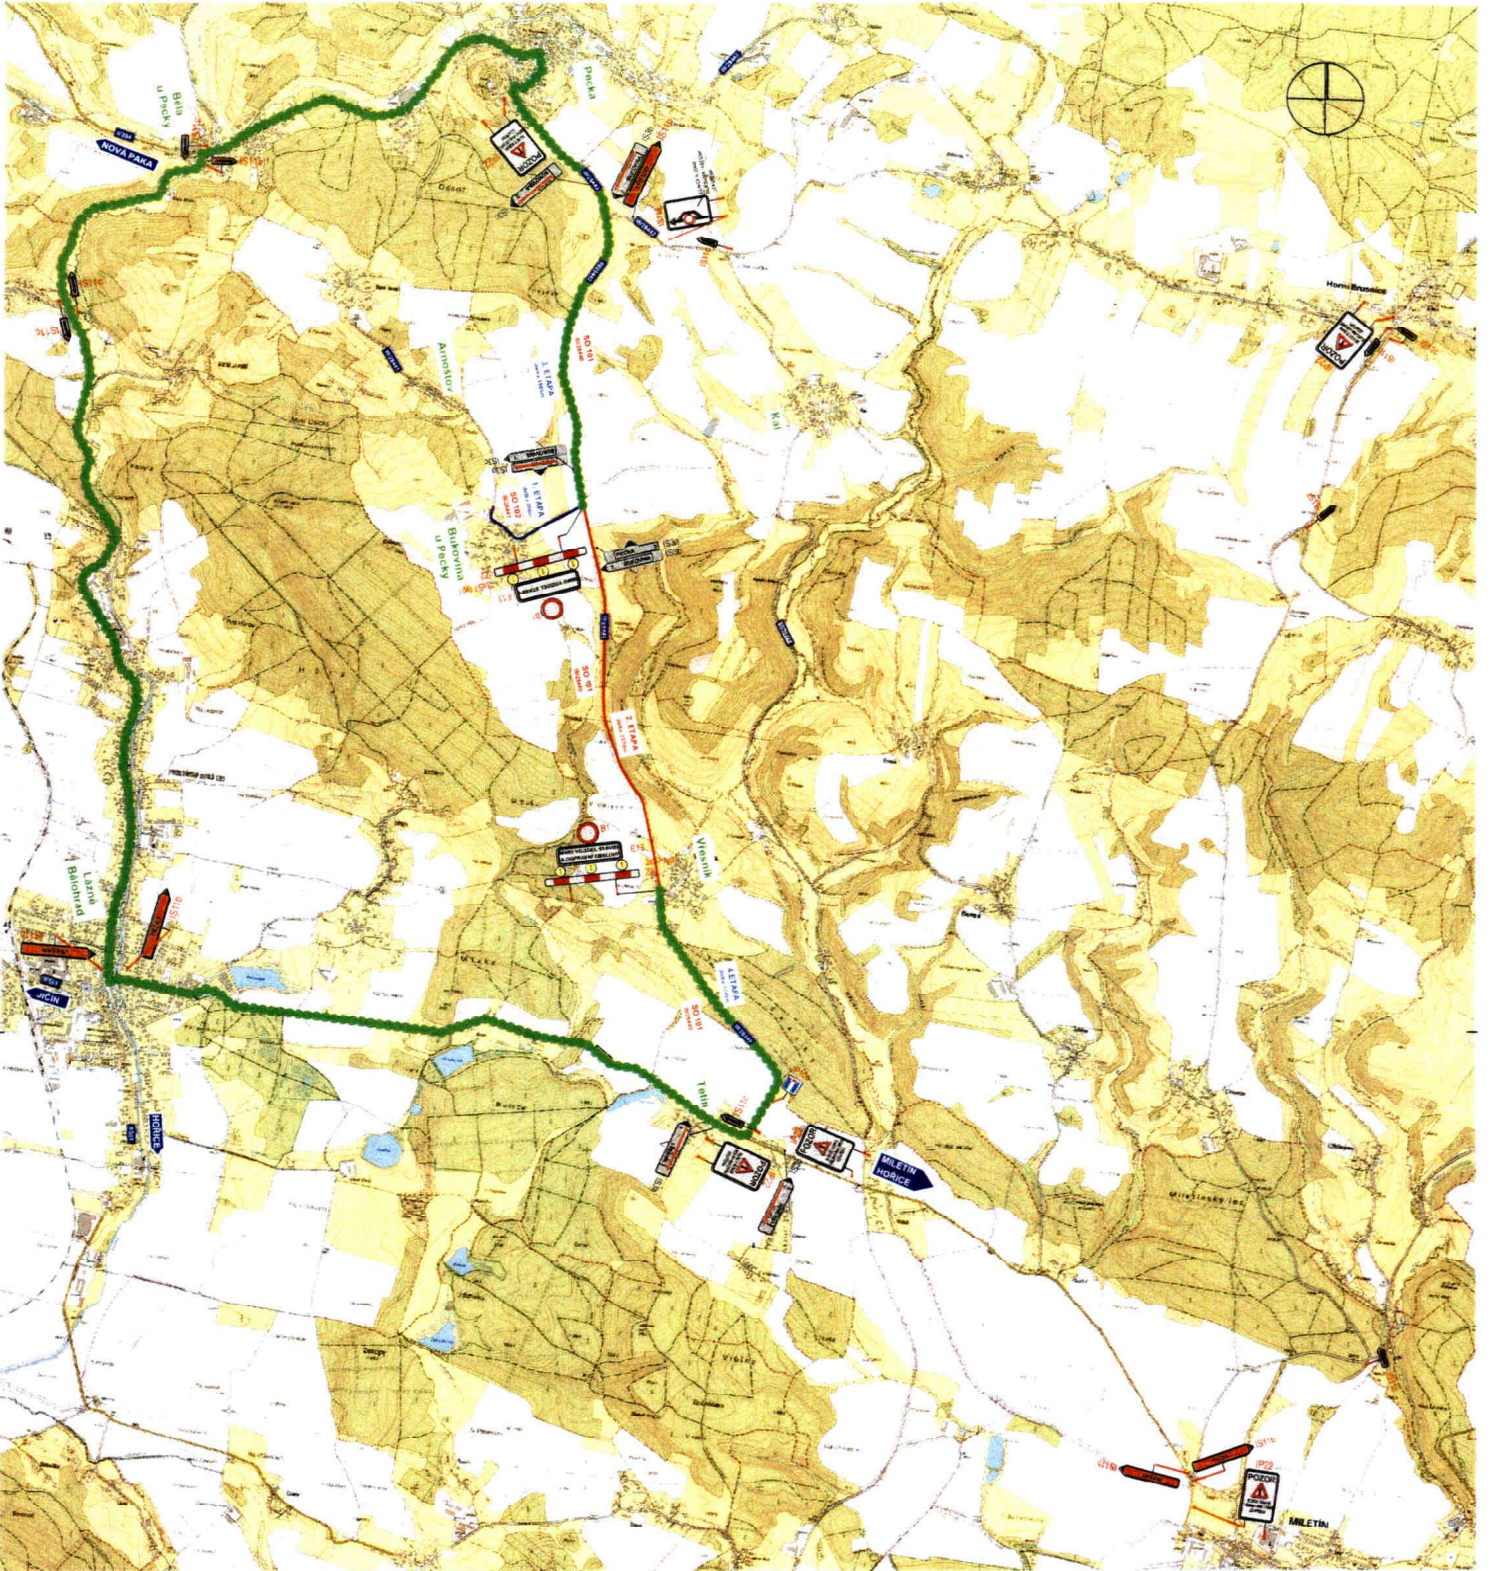




por. Ing. Petr Dejmek
Vedoucí DI Jičín





 NAVRHOVANÁ OBJEZDNÁ TRASA
 STAVAJÍCÍ SVISLE DZ - DOČASNÉ ZNĚPLATVENÍ

 b1
 E13
 NOVÉ PŘECHODNÉ SVISLE CZ
 3xS7 1hp³

 IP22
 POZOR SVISLE MĚŘENÍ ŠÍŘKY IZÁŘENIA
 POZOR SVISLE MĚŘENÍ HĚSNÍK/SILNOSTI IZÁŘENIA
 IS11a
 IS11a

PŘÍLOHA Č.2
 Schema DIO - 2. etapa
 M 1:30 000