


# SITUACE DIO - I. ETAPA

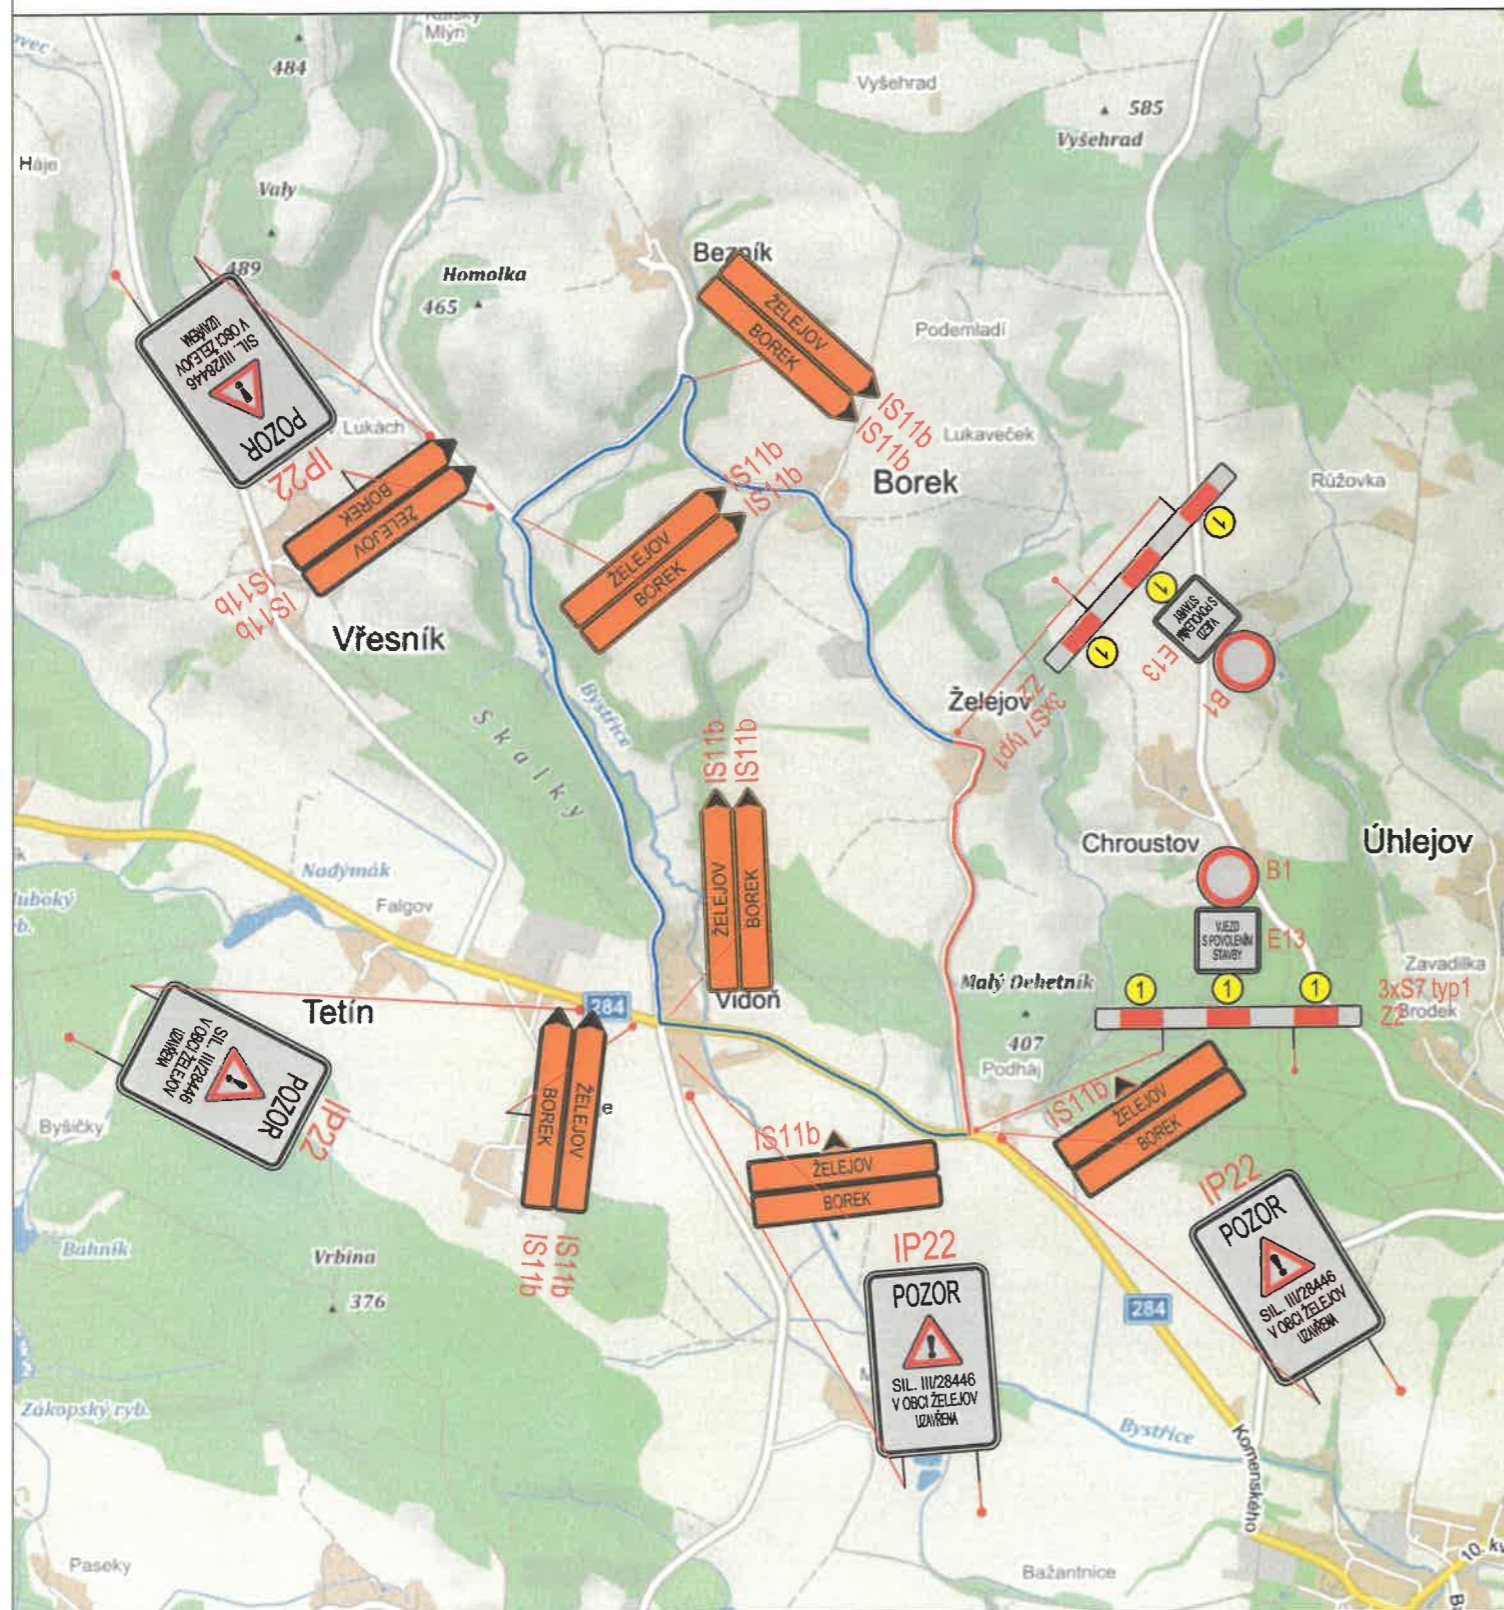






— OBJÍZDNÁ TRASA  
 — UZAVÍRKA


PŘECHODNÉ SVISLÉ DOPRAVNÍ ZNAČENÍ



REVIZE:	PŘEDMĚT ZMĚNY:	VYPRACOVAL:	DATUM:
1			
2			
3			

OBJEDNATEL:  KRÁLOVÉHRADECKÝ KRAJ Pivovarské náměstí 1245 500 03 Hradec Králové	NÁZEV AKCE: III/28446 ŽELEJOV - BOREK	
	ČÁST / STAVEBNÍ OBJEKT: ZÁSADY ORGANIZACE VÝSTAVBY	
PŘÍLOHA: SITUACE DIO - I. ETAPA		
ZHOTOVITEL:  M - PROJEKCE s.r.o. Resslerova 956 500 02 Hradec Králové www.m-projekce.cz	ZODP. PROJEKTANT: Ing. A. MITTERMAYEROVÁ VYPRACOVAL: S. BLÁHOVÁ KONTROLA: Ing. P. HÁJEK	PARÉ:   
	MĚŘÍTKO: - Č. ZAKÁZKY: 18-076-03 STUPEŇ: PDPS DATUM: 9/2018 ČÁST: E. PŘÍLOHA: 2.3	

# SITUACE DIO -II. ETAPA

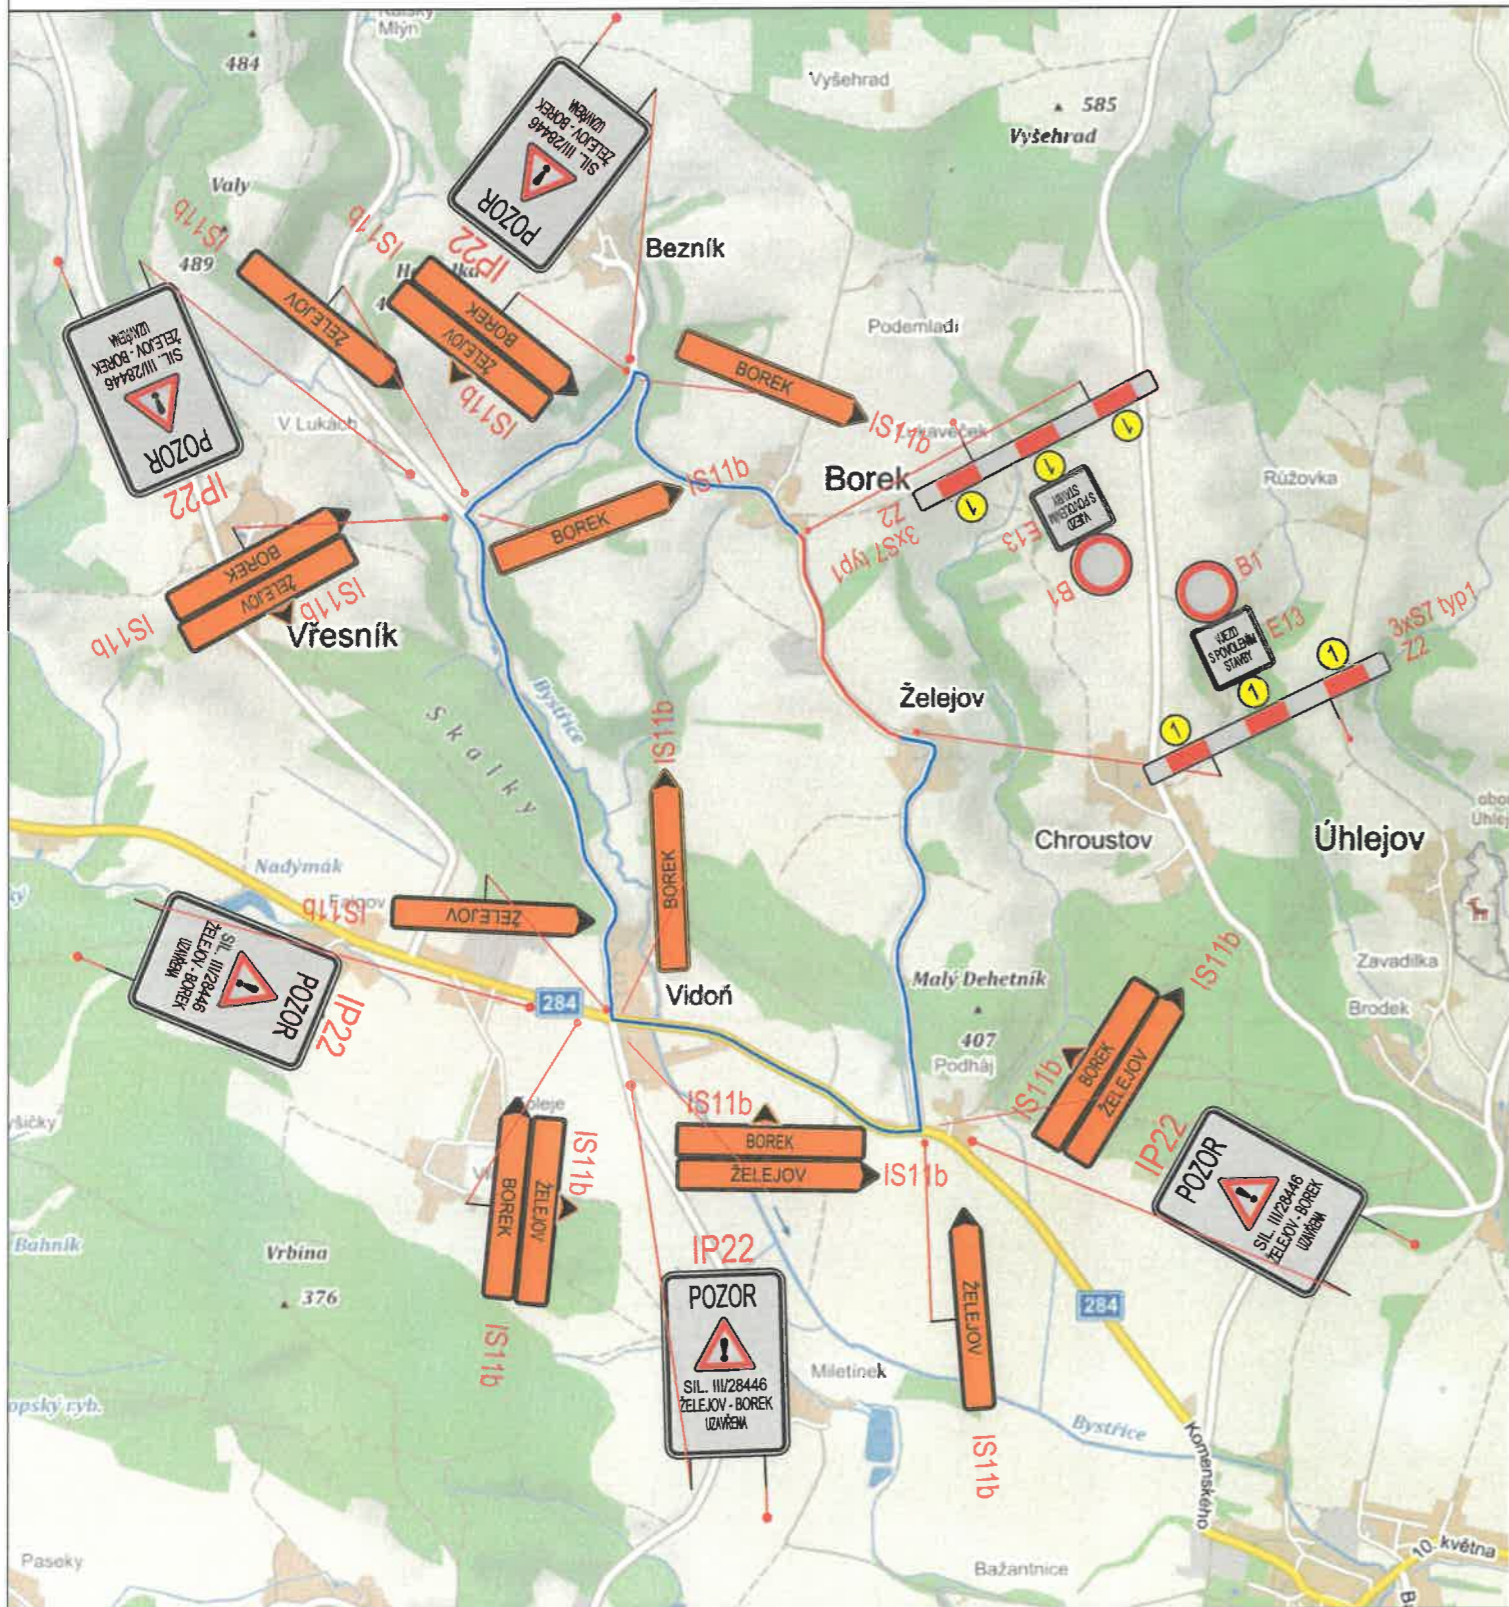






— OBJÍZDNÁ TRASA  
 — UZAVÍRKA


## PŘECHODNÉ SVISLÉ DOPRAVNÍ ZNAČENÍ



REVIZE:	PŘEDMĚT ZMĚNY:	VYPRACOVAL:	DATUM:
1			
2			
3			

<b>OBJEDNATEL:</b>  KRÁLOVÉHRADECKÝ KRAJ Pivovarské náměstí 1245 500 03 Hradec Králové	<b>NÁZEV AKCE:</b> III/28446 ŽELEJOV - BOREK		
	<b>ČÁST / STAVEBNÍ OBJEKT:</b> ZÁSADY ORGANIZACE VÝSTAVBY		
<b>PŘÍLOHA:</b> SITUACE DIO -II. ETAPA			
<b>ZHOTOVITEL:</b>  M - PROJEKCE s.r.o. Resslova 956 500 02 Hradec Králové www.m-projekce.cz	<b>ZODP. PROJEKTANT:</b> Ing. A. MITTERMAYEROVÁ		<b>PARÉ:</b>
	<b>VYPRACOVAL:</b> S. BLÁHOVÁ		
<b>KONTROLA:</b> Ing. P. HÁJEK			
<b>MĚŘÍTKO:</b> -	<b>Č. ZAKÁZKY:</b> 18-076-03	<b>STUPEŇ:</b> PDPS	<b>DATUM:</b> 9/2018
		<b>ČÁST:</b> E.	<b>PŘÍLOHA:</b> 2.1

# SITUACE DIO - III. ETAPA

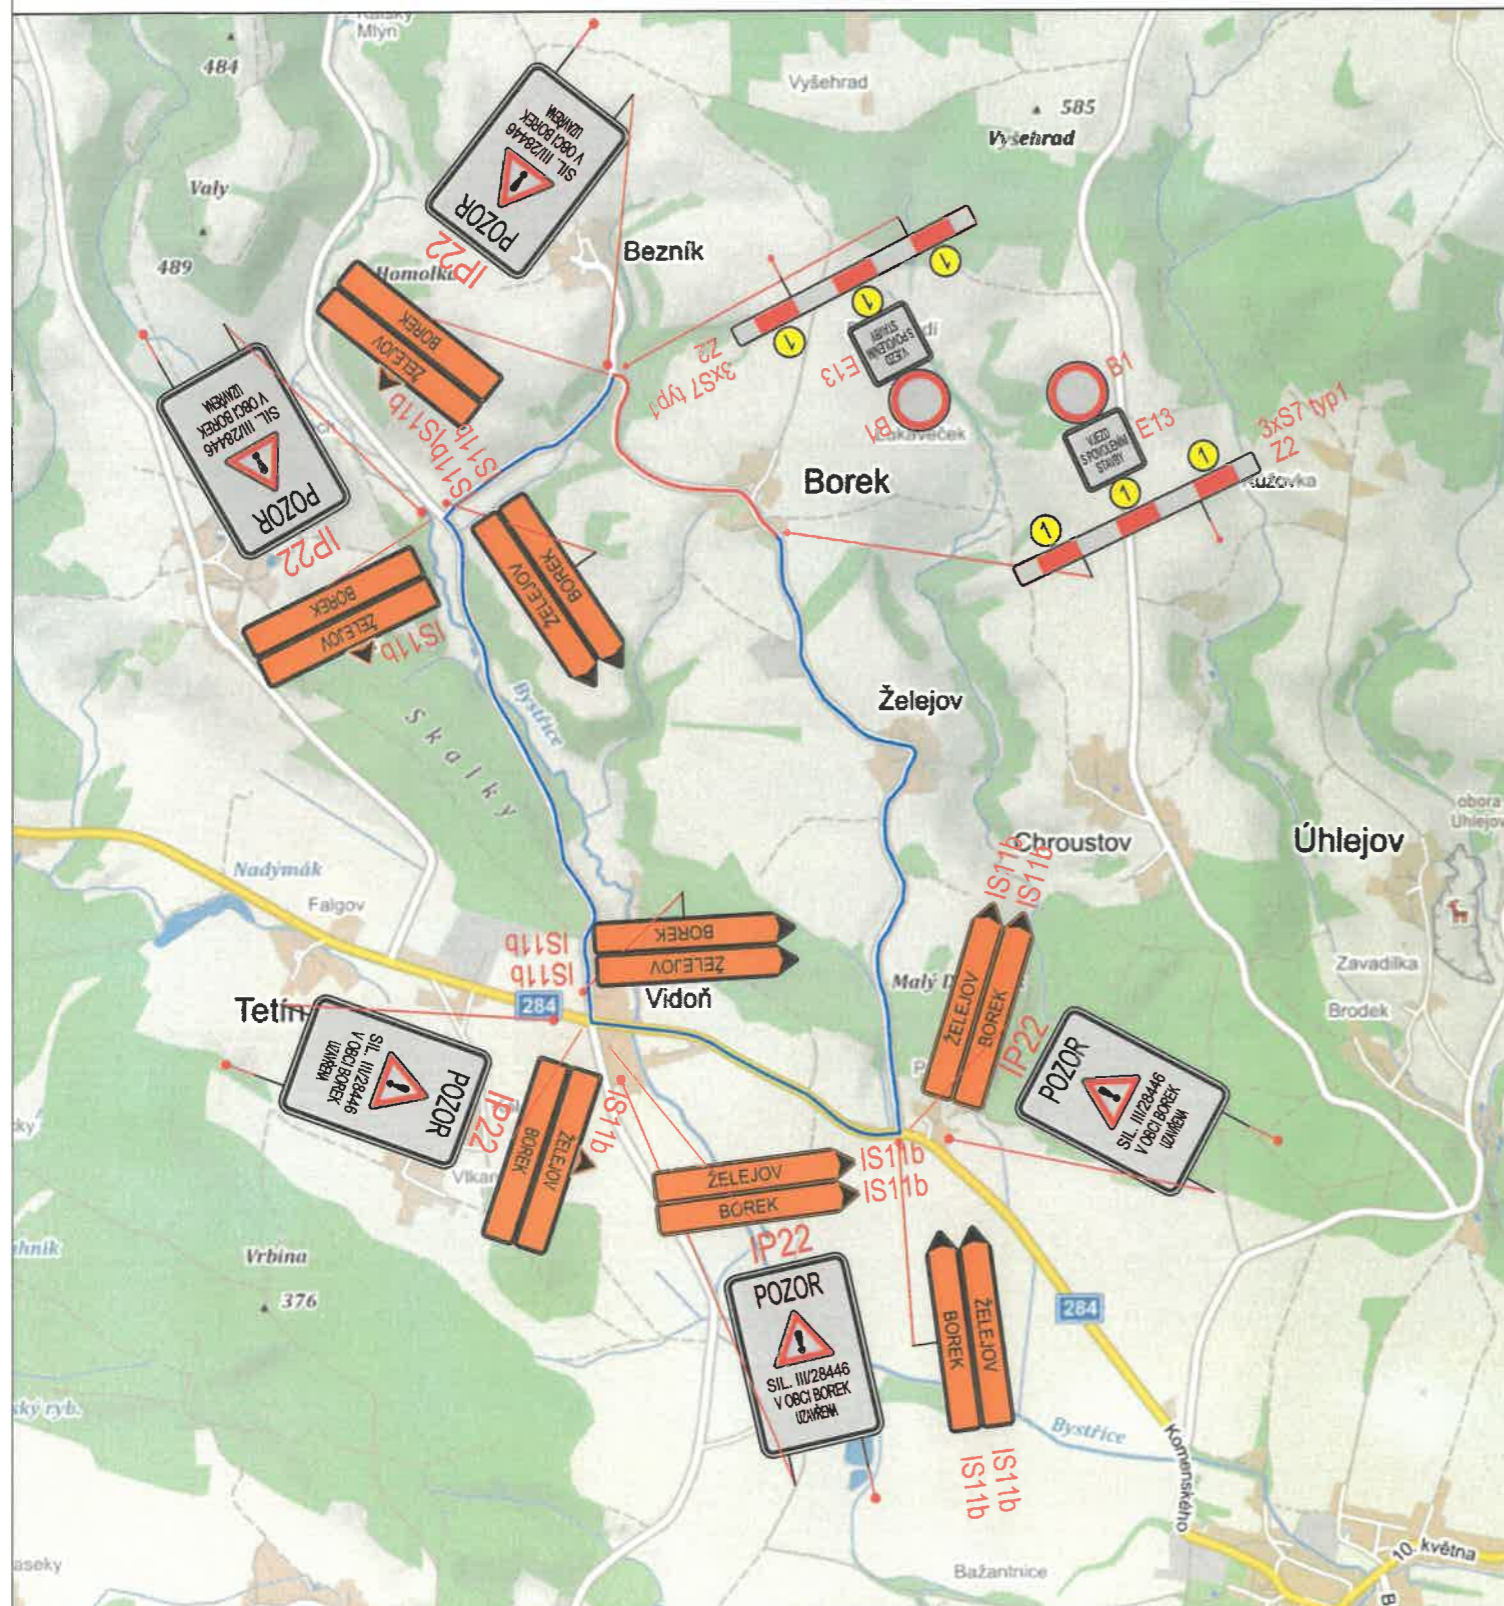

— OBJÍZDNÁ TRASA

— UZAVÍRKA

PŘECHODNÉ SVISLÉ DOPRAVNÍ ZNAČENÍ



REVIZE:	PŘEDMĚT ZMĚNY:	VYPRACOVAL:	DATUM:
1			
2			
3			

<b>OBJEDNATEL:</b>  KRÁLOVÉHRADECKÝ KRAJ KRÁLOVÉHRADECKÝ KRAJ Pivovarské náměstí 1245 500 03 Hradec Králové	<b>NÁZEV AKCE:</b> III/28446 ŽELEJOV - BOREK				
	<b>ČÁST / STAVEBNÍ OBJEKT:</b> ZÁSADY ORGANIZACE VÝSTAVBY				
<b>ZHOTOVITEL:</b>  M - PROJEKCE s.r.o. Resslerova 956 500 02 Hradec Králové www.m-projekce.cz	<b>PŘÍLOHA:</b> SITUACE DIO - III. ETAPA				
	<b>ZODP. PROJEKTANT:</b> Ing. A. MITTERMAYEROVÁ		<b>PARÉ:</b>		
<b>VYPRACOVAL:</b> S. BLÁHOVÁ					
<b>KONTROLA:</b> Ing. P. HÁJEK					
<b>MĚŘÍTKO:</b> -	<b>Č. ZAKÁZKY:</b> 18-076-03	<b>STUPEŇ:</b> PDPS	<b>DATUM:</b> 9/2018	<b>ČÁST:</b> E.	<b>PŘÍLOHA:</b> 2.2