

MĚSTSKÝ ÚŘAD HOŘICE

náměstí Jiřího z Poděbrad 342, 508 01 Hořice
detašované pracoviště Čelakovského 1457, Hořice
Odbor dopravy

NAŠE ZN.: MUHC-DO/14540/SJ-03/2023/SE

Účastníkům řízení
dle rozdělovníku

VYŘIZUJE: Jaroslav Šedivý

TEL.: 492 105 486

E-MAIL: sedivy@horice.org

DATUM: **09.08.2023**

ROZHODNUTÍ

Městský úřad Hořice, Odbor dopravy, jako příslušný silniční správní úřad obce s rozšířenou působností (dále jen „silniční správní úřad“), dle ustanovení § 40 odst. 4 písm. a) zákona č. 13/1997 Sb., o pozemních komunikacích, ve znění pozdějších předpisů (dále jen „zákon o pozemních komunikacích“), na základě písemné žádosti, ze dne 20.06.2023, podané žadatelem **Václavem Kňourkem, nar. 15.02.1969, Na Strži 1912, 509 01 Nová Paka**, v souladu s ustanovením § 10 odst. 4 písm. b) zákona o pozemních komunikacích a § 12 vyhlášky č. 104/1997 Sb., kterou se provádí zákon o pozemních komunikacích

p o v o l u j e

zřízení sjezdu v šíři 7 m ze silnice č. II/300 (p.č. 1309/1), připojující sousední nemovitost p.č. 391/4, k.ú. Miletín, obec Miletín, místní část Trotinka.

za těchto podmínek:

1. Konstrukce sjezdu bude v úrovni vozovky silnice a bude realizována dle příslušné projektové dokumentace, zpracované Ing. Jiřím Hendrychem, ČKAIT 0601561.
2. V prostoru rozhledových trojúhelníků vyznačených v příloze tohoto rozhodnutí nesmí být umístěna žádná překážka (např. neprůhledné oplocení) a to ani parkovací stání, popřípadě rostliny vyšší než 75 cm nad niveletou přilehlé komunikace.

3. Sjezd bude zřízen se zpevněním, které vyhovuje předpokládanému zatížení dopravou a bude se snadno čistitelným vozovkovým krytem.

4. Stavební uspořádání sjezdu bude takové, aby se zabránilo stékání srážkové vody na přilehlé pozemní komunikace a jejich znečištění. Propustek bude vybaven šikmými čely.

5. Je nutné respektovat podmínky:

a) majetkového správce komunikace, tj. Správy silnic Královéhradeckého kraje, uvedené ve Smlouvě o právu provést stavbu sjezdu a omezení užívání nemovitosti číslo smlouvy: 9/30/23/0151/Vi/F k č.j.: ZN/802/SS/23.

b) Krajského ředitelství policie Královéhradeckého kraje, územního odboru Jičín, dopravního inspektorátu, uvedené ve stanovisku č.j. KRPH-67452-5/ČJ-2023-050406.

6. Vlastník sjezdu musí zajistit řádnou údržbu celého připojení. V případě zjištění závad v údržbě bude sjezd odstraněn na náklady majitele.

Odůvodnění

Dne 20.06.2023 podal **Václav Kňourek, nar. 15.02.1969, Na Strži 1912, 509 01 Nová Paka**, na Odbor dopravy Městského úřadu Hořice žádost o povolení zřízení sjezdu v šíři 7 m ze silnice č. II/300 (p.č. 1309/1), připojující sousední nemovitost p.č. 391/4, k.ú. Miletín, obec Miletín, místní část Trotinka.

K žádosti byla doložena projektová dokumentace a stanovisko Správy silnic Královéhradeckého kraje. Správní orgán zajistil závazné stanovisko dotčeného orgánu, kterým je Krajské ředitelství policie Královéhradeckého kraje, územní odbor Jičín, dopravní inspektorát, Balbínova 24, 506 01 Jičín.

Dne 31.07.2023 oznámeno zahájení řízení o povolení zřízení sjezdu ze silnice a seznámení s podklady pro vydání rozhodnutí. Žádné připomínky nebyly uplatněny.

Po posouzení žádosti dle ustanovení § 10 zákona č. 13/1997 Sb., o pozemních komunikacích a § 12 vyhl. č. 104/1997 Sb., kterou se provádí zákon o pozemních komunikacích bylo rozhodnuto, jak je uvedeno ve výroku.

Poučení

Proti tomuto rozhodnutí je možno ve smyslu ustanovení § 81 zákona č. 500/2004 Sb., správní řád, podat odvolání a to ve lhůtě **15 dnů**, stanovené dle § 83 odst. 1 uvedeného zákona, ode dne jeho doručení. Odvolání se podává u Městského úřadu Hořice, Odboru dopravy, které postoupí k rozhodnutí Krajskému úřadu Královéhradeckého kraje jako příslušnému odvolacímu orgánu.



Ing. Luboš Luštický
zástupce vedoucího odboru



Příloha:

- situační plánec
- stanovisko dopravní policie

Poplatek:

Za povolení ke zřízení sjezdu byl stanoven podle zákona č. 634/2004 Sb., o správních poplatcích, ve znění pozdějších předpisů, správní poplatek **ve výši 500,- Kč**, který byl uhrazen dne 19.06.2023.

Rozdělovník:

Účastníci řízení


- Václav Kňourek, nar. 15.02.1969, Na Strži 1912, 509 01 Nová Paka
- Správa silnic Královéhradeckého kraje, IČO 70947996, Na Okrouhlíku 1371/30, 500 02 Hradec Králové, IDDS: 6m8k8ey

Dotčené orgány

- KŘP Královéhradeckého kraje, územní odbor Jičín, dopravní inspektorát, Balbínova 24, 506 12 Jičín, IDDS: urnai6d

Na vědomí

- Městský úřad Miletín, Stavební úřad

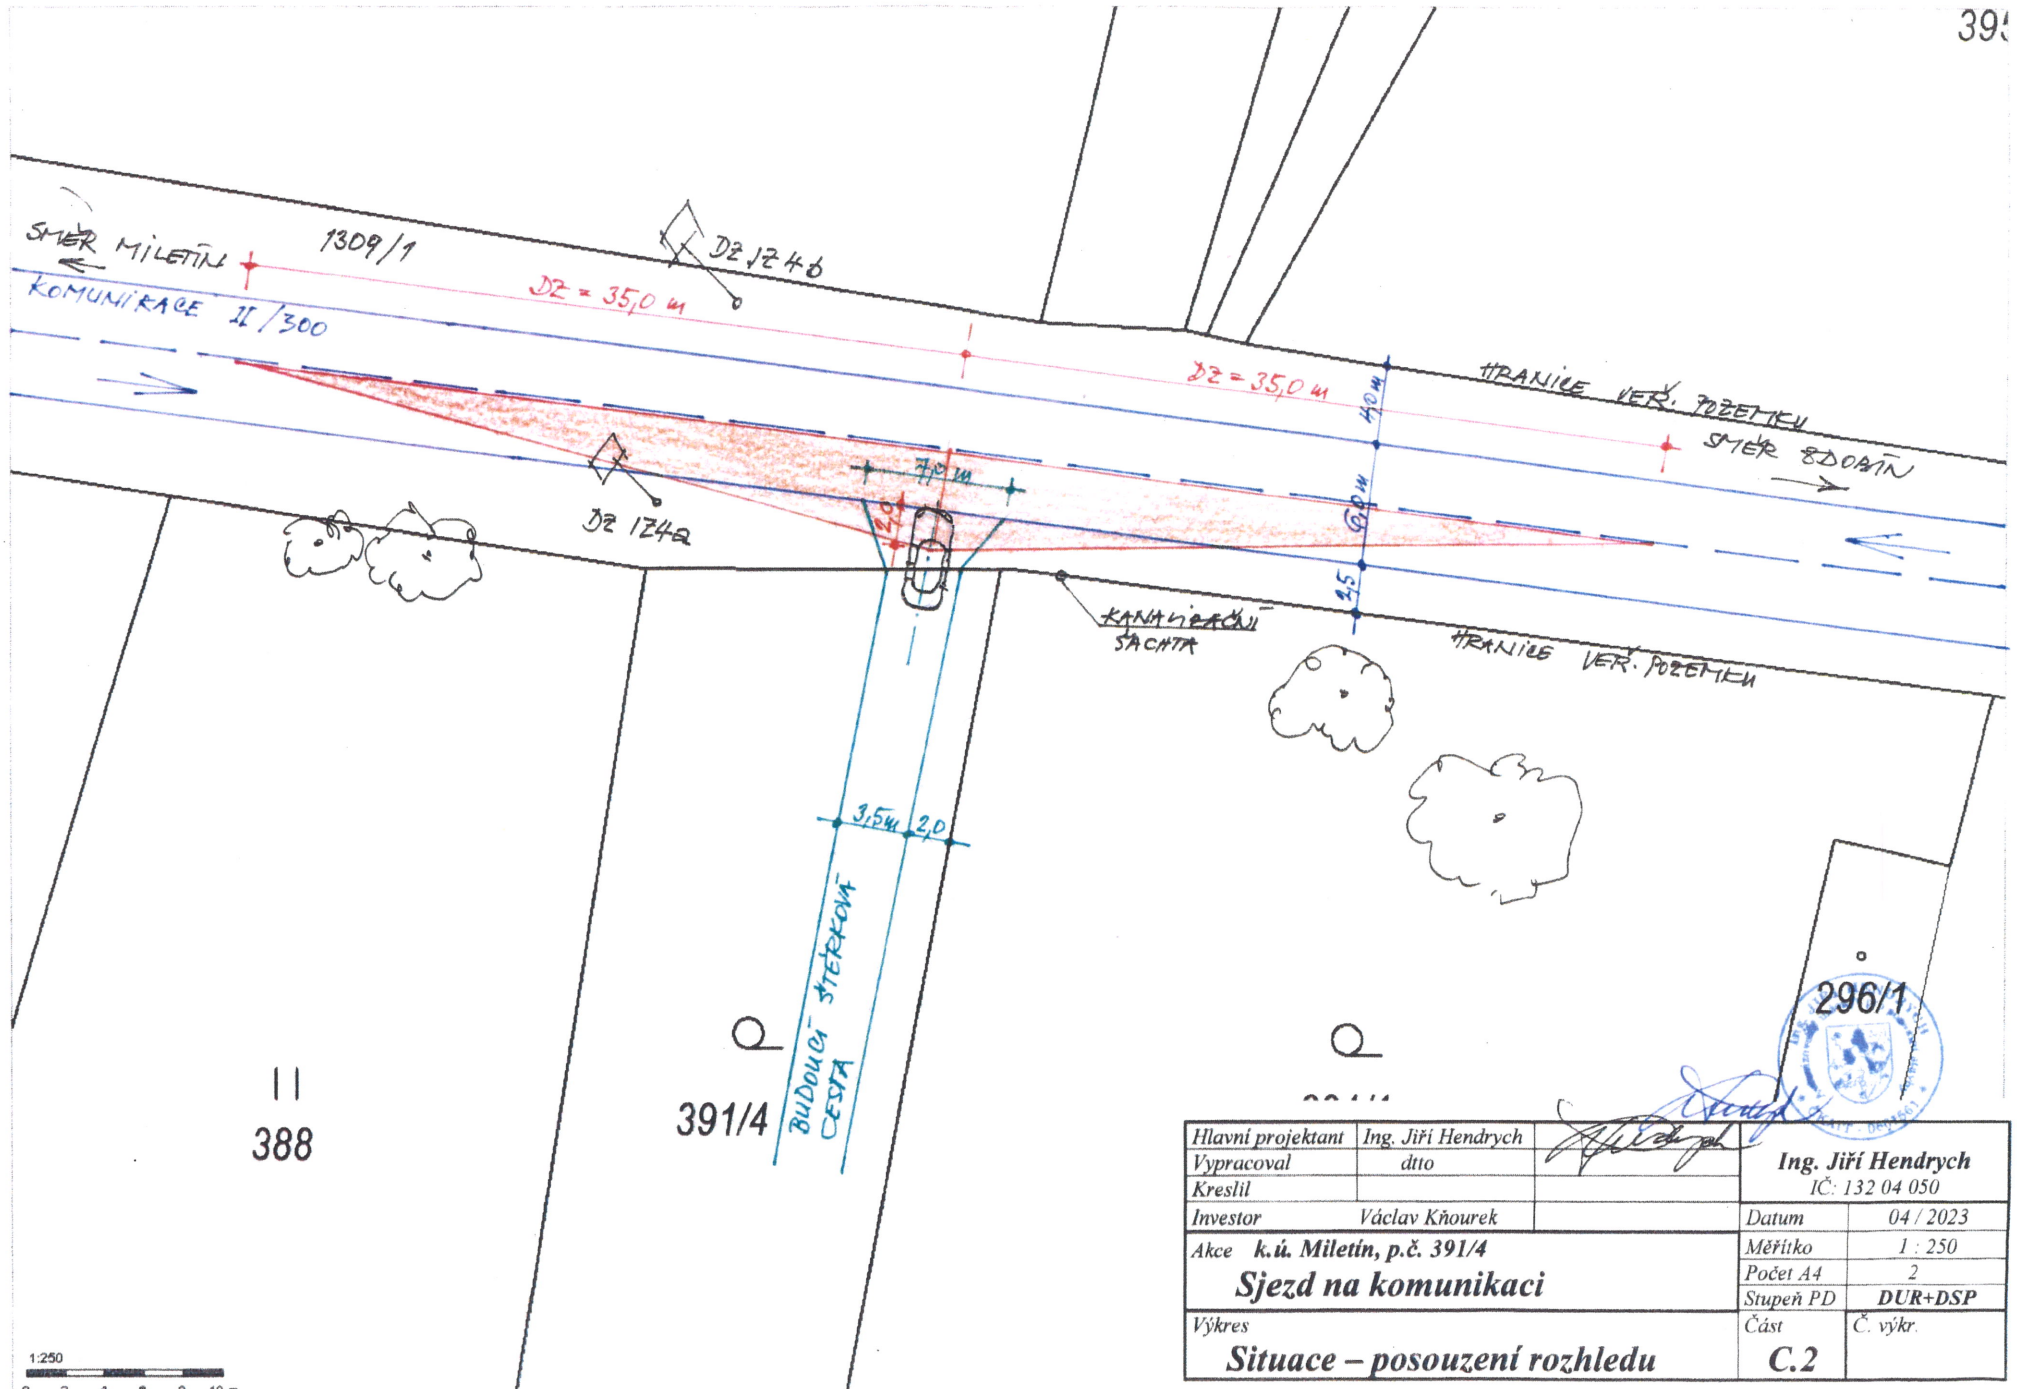

II
388

391/4

BUDOUCÍ ŠTĚRKOVÁ
CESTA

KANALIZAČNÍ
ŠACHTA



| | | | | |
|---|--------------------|--|--------------------------------------|-----------|
| Hlavní projektant | Ing. Jiří Hendrych | | Ing. Jiří Hendrych IČ: 132 04 050 | |
| Vypracoval | ditto | | | |
| Kreslil | | | Datum | 04 / 2023 |
| Investor | Václav Kňourek | | Měřítko | 1 : 250 |
| Akce k.ú. Miletín, p.č. 391/4 Sjezd na komunikaci | | | Počet A4 | 2 |
| | | | Stupeň PD | DUR+DSP |
| | | | Výkres | Část |
| Situace – posouzení rozhledu | | | C.2 | |



Pomáhat a chránit

KRAJSKÉ ŘEDITELSTVÍ POLICIE KRÁLOVÉHRADECKÉHO KRAJE

územní odbor
dopravní inspektorát

Č. j. KRPH-67452-5/ČJ-2023-050406

Jičín 25. července 2023

Počet stran: 2

MĚSTSKÝ ÚŘAD HOŘICE
Odbor dopravy
náměstí Jiřího z Poděbrad 342

508 01 Hořice

**Závazné stanovisko ke zřízení sjezdu ze silnice II/300 na pozemek 391/4 v obci Miletín
místní část Trotinka**

Policie ČR, Územní odbor Jičín, dopravní inspektorát, jako orgán státní správy ve věcech bezpečnosti a plynulosti provozu na pozemních komunikacích vydává na podkladě Vaší žádosti pro věcně a místně příslušný silniční správní úřad k návrhu připojení sousední nemovitosti na komunikaci, ve smyslu ust. § 10 odst. 4 písm. b) zákona č. 13/1997 Sb., o pozemních komunikacích, tento předchozí souhlas:

Se zřízením sjezdu nekomerčního objektu (rodinného domu) ze silnice II/300 p.č. 1309/1 na pozemek p.č. 391/4 v k.ú. Miletín **souhlasíme za podmíněk** :

Napojení nekomerčního objektu bude provedeno podle přiloženého plánu, který je součástí tohoto stanoviska.

Po celou dobu zřízení sjezdu bude vhodným způsobem řešeno odvodnění sjezdu tak, aby nedocházelo ke stékání srážkové vody z přilehlého pozemku na komunikaci.

Napojení vyhovuje ustanovení § 12 Vyhlášky Ministerstva dopravy a spojů číslo 104, ze dne 23.4.1997. V plochách rozhledových trojúhelníků vyznačených v příloze tohoto souhlasu, **po celou dobu zřízení sjezdu**, nesmí být umístěna žádná překážka (např. neprůhledné oplocení ...) a to ani popřípadě rostliny vyšší než 75 cm nad niveletou přilehlé komunikace.

Toto vyjádření slouží zároveň jak pro potřeby územního a stavebního řízení, tak i pro povolení sjezdů a jeho podmínky požadujeme zahrnout do stavebního povolení, územního rozhodnutí, popřípadě do povolení ke zřízení sjezdu a zapracovat do realizační dokumentace stavby.

Balbínova 24
506 01 JičínTel.: 974 533 250
E-mail: epodatelna.policie@pcr.cz
ID DS: urnai6d

Toto vyjádření lze použít pro povolení samostatného sjezdu rodinného domu, případně sousední nemovitosti. V případě změny užívání objektu pro komerční účely, případně změny užívání komunikace pro nákladní vozidla, nebo úpravu tohoto připojení je třeba podat na zdejší dopravní inspektorát novou žádost cestou příslušného silničního správního úřadu. Součástí této dokumentace bude posouzení rozhledových poměrů pro významný sjezd, případně křižovatku a otisk razítka projektanta dopravních staveb a jeho podpis na každém dokumentu.

Naše souhlasné stanovisko neopravňuje k realizaci Vámi požadovaného napojení, ale slouží pouze jako podklad pro následné vydání povolení v dané věci příslušným silničním správním úřadem, které lze následně užít u příslušného stavebního úřadu pro stavební realizaci věci samé.

Pokud budou výše uvedené podmínky splněny, lze konstatovat, že návrh odpovídá obecným požadavkům na zajištění bezpečnosti a plynulosti provozu na pozemních komunikacích.

Vyřizuje:

por. Tomáš Foff, DiS.

npor. Ing. Petr Dejmek

Lic. Miroslav Vojtíšek

26.07.2023 08:18:55

Digitálně podepsal:

Lic. Miroslav Vojtíšek
POLICIE ČESKÉ REPUBLIKY

Důvod: V zastoupení