


Situace objízdných tras M 1:20 000

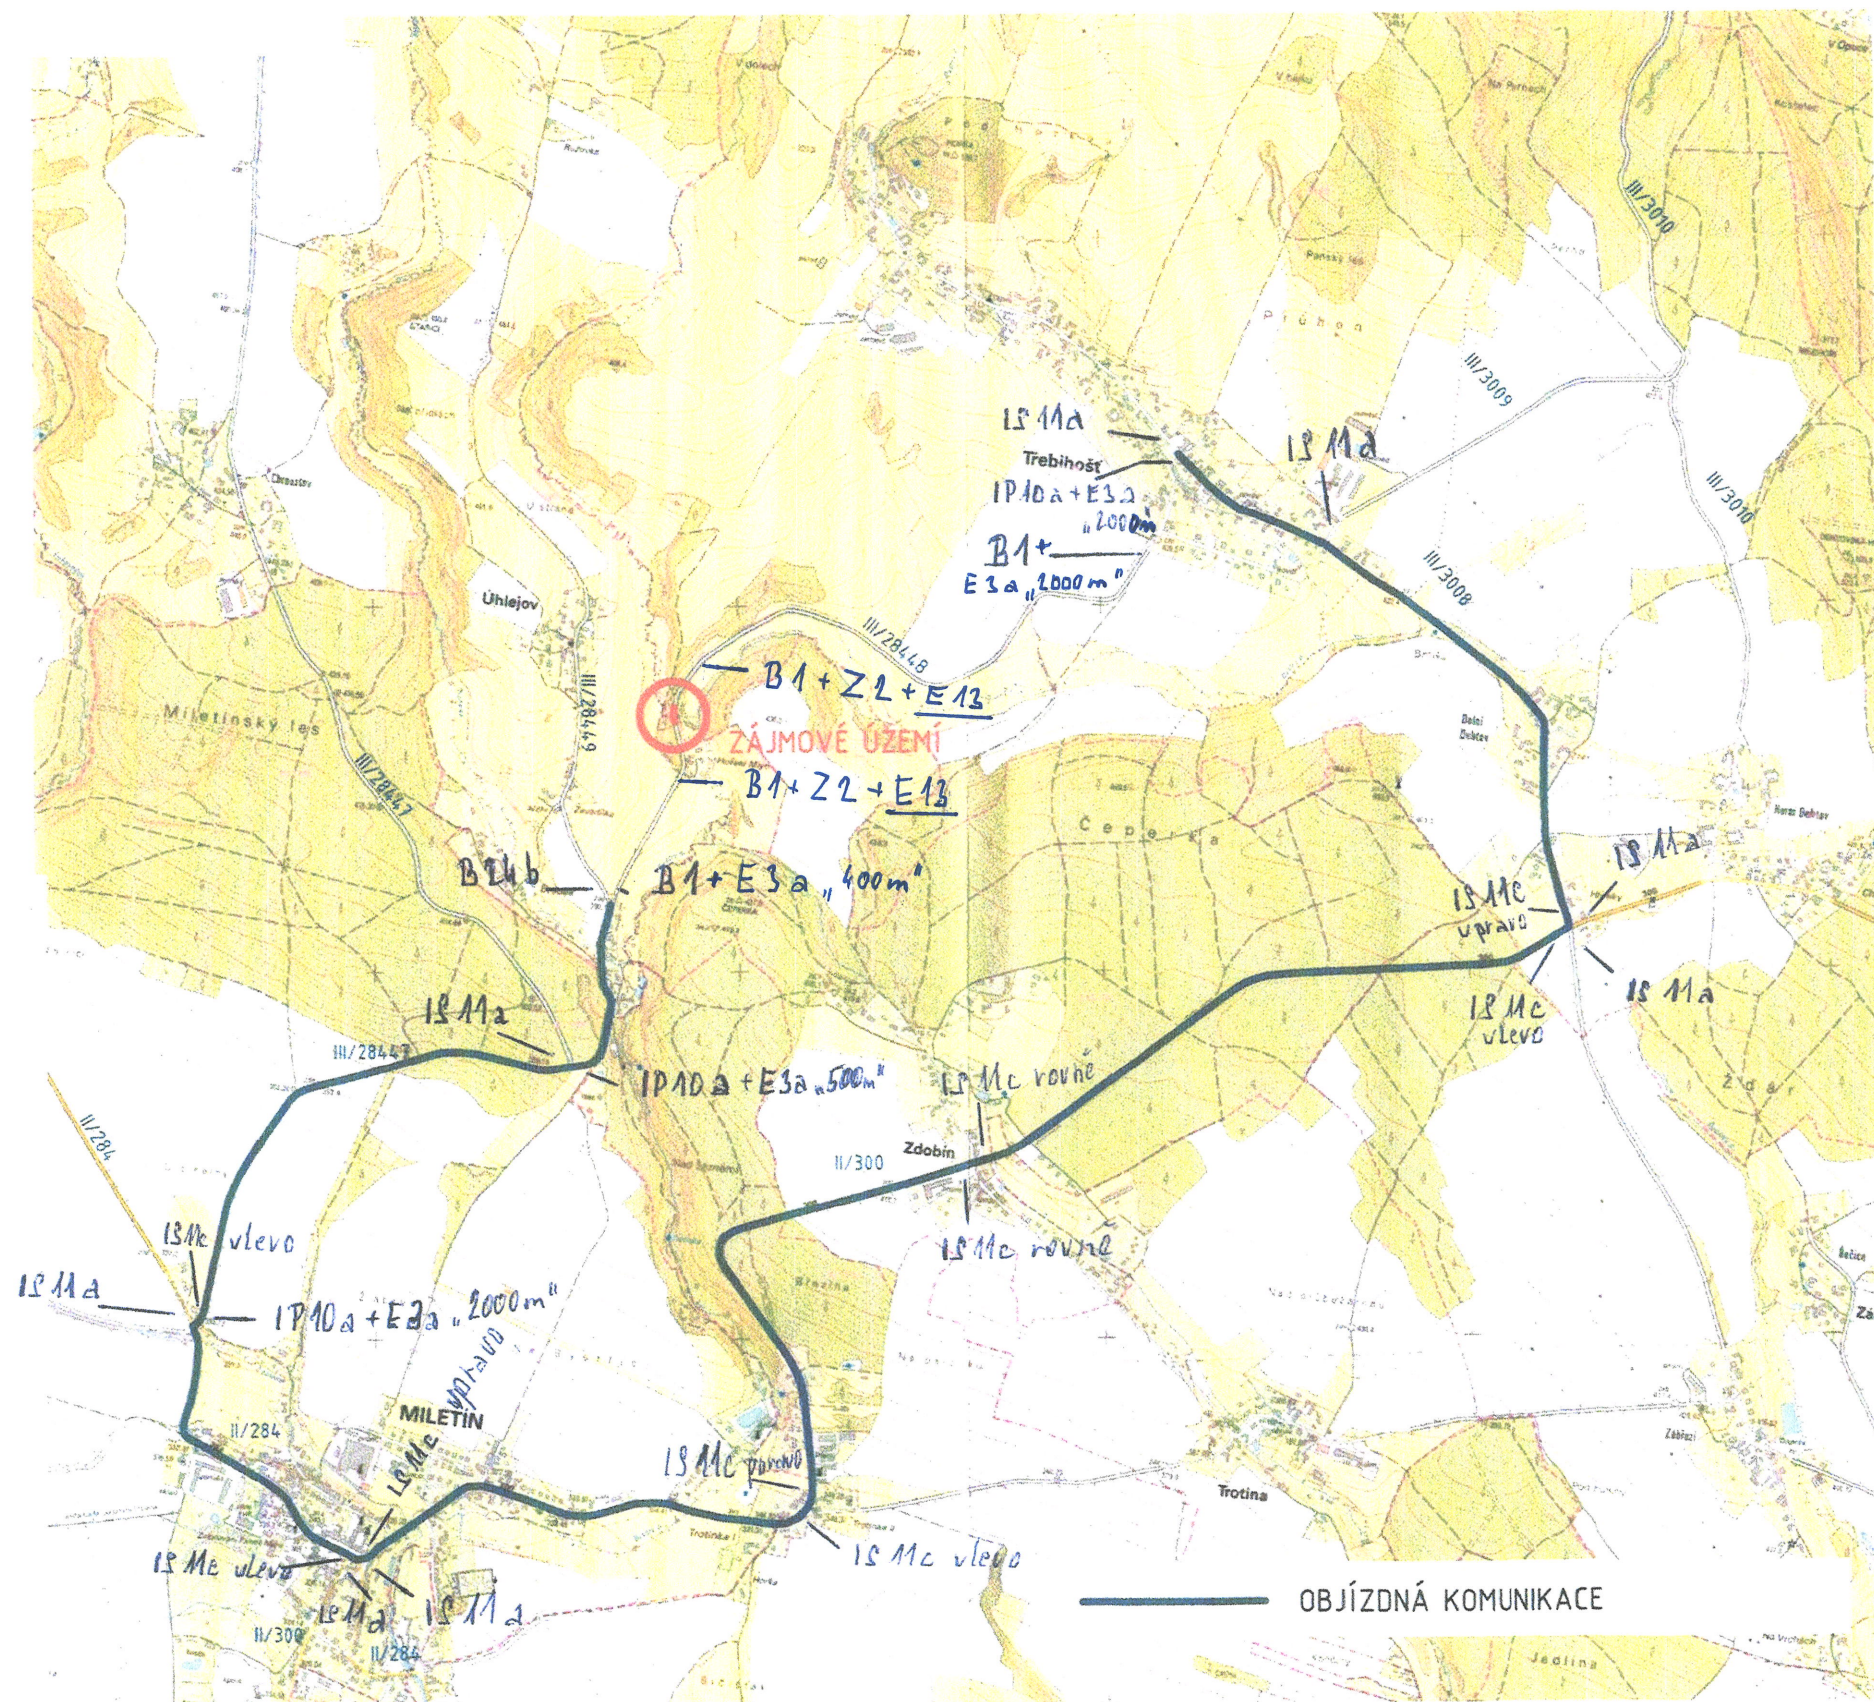

E13 text:

"MIMO VĚZIDLA STAVBY"