Situace objízdných tras
M 1:20 000

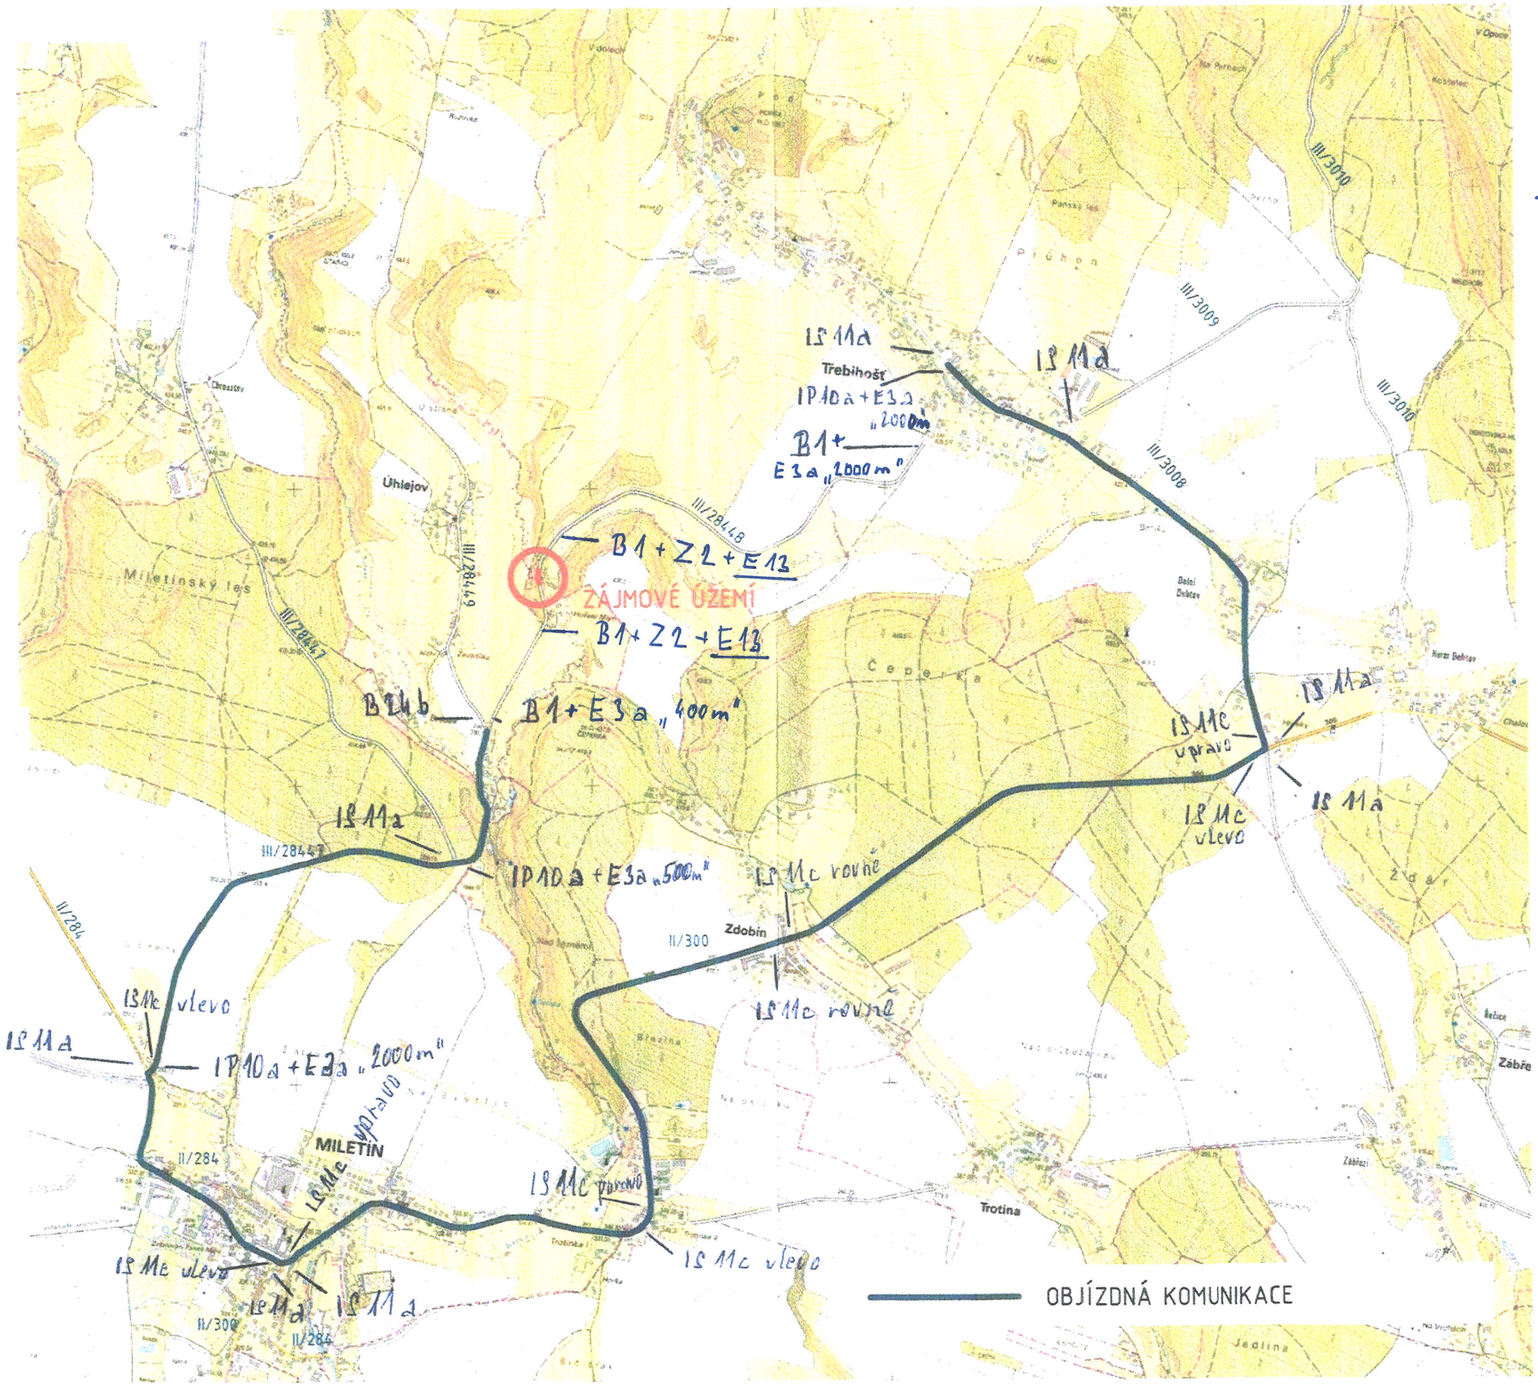

E13 text:

„MIMO VOZIDLA STAVBY"