


# Dopravní opatření při akci : oprava sil. III/28453 Rohoznice

3.6.-18.6.2024

- uzavřený úsek
- objízdná trasa

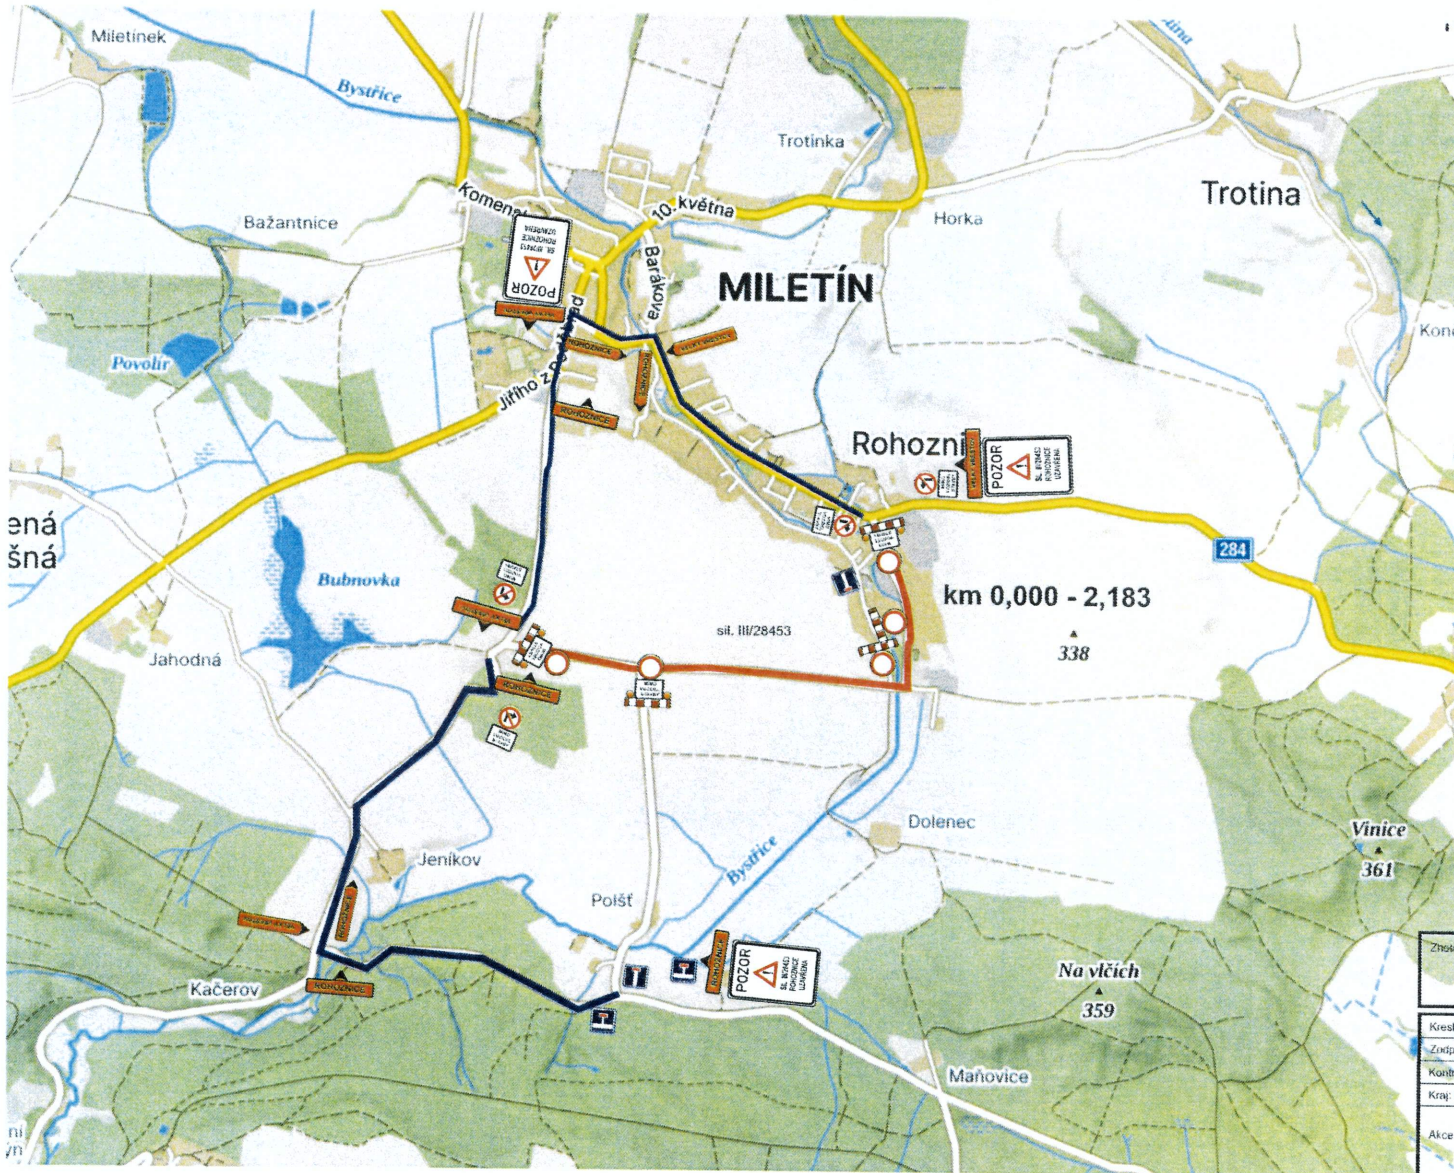

Zhotovitel			
Kreslil	PhDr. Denisa Pešková / tel. 605 320 200 / e-mail: info@uzsuh.cz	DOPRAVNÍ ŽNAČENÍ OZDĚNÁK <small>Účinné od 1.1.2019                  Účinné do 31.12.2024                  Účinné v celém území ČR                  Účinné v rámci území ČR                  Účinné v rámci území ČR</small>	
Zodp. projektant	PhDr. Denisa Pešková / tel. 605 320 200 / e-mail: info@uzsuh.cz		
Kontroloval	Bc. Jan Paudzura / tel. 605 477 445 / e-mail: info@uzsuh.cz		
Kraj	Královéhradecký    Okres: Jičín    Obec: Rohoznice		
Akce		oprava sil. III/28453 Rohoznice	
DOPRAVNĚ INŽENÝRSKÁ OPATŘENÍ		DATUM	17.04.2024
		Č. ZAKÁZKY	24051
		STUPEŇ PD	DKO
		MĚŘÍTKO	-
		FORMÁT	A3